

**Agenzia del Territorio
CATASTO FABBRICATI
Ufficio Provinciale di
Venezia**

Dichiarazione protocollo n. VE0005373 del 13/01/2006

Planimetria di u.i.u. in Comune di Caorle

Viale Dei Gabbiani

civ.

Identificativi Catastali:

Sezione:
Foglio: 39
Particella: 435
Subalterno: 33


Compilata da:
Mazzarotto Giuseppe
Iscritto all'albo:
Architetti

Prov. Venezia


N. 931

Scheda n. 1

Scala 1:200

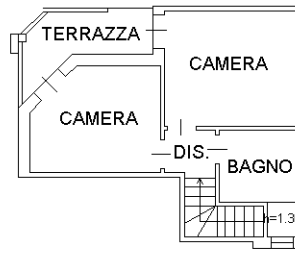

PIANO PRIMO
h=2.70

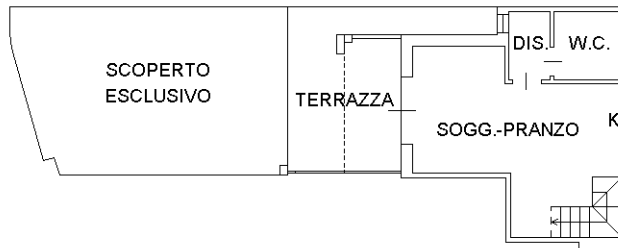

PIANO TERRA
h=2.70



Ultima planimetria in atti