

MODULARIO
E. 10.2 (1/10)



MINISTERO DELLE FINANZE
DIREZIONE GENERALE DEL CATASTO E DEI SERVIZI TECNICI ERARIALI

Mod. B (Nuovo Catasto Edilizio Urbano)


NUOVO CATASTO EDILIZIO URBANO

Lire
20

Planimetria dell'immobile...
Data: ... Via E. FALCK, 57

Allegata alla dichiarazione presentata all'Ufficio Tecnico Erariale di MILANO


LE LINEE DELLA PLANIMETRIA
E ALL'ALLEGATO ALLA
DELLA...

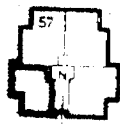

1192107



CANTINA

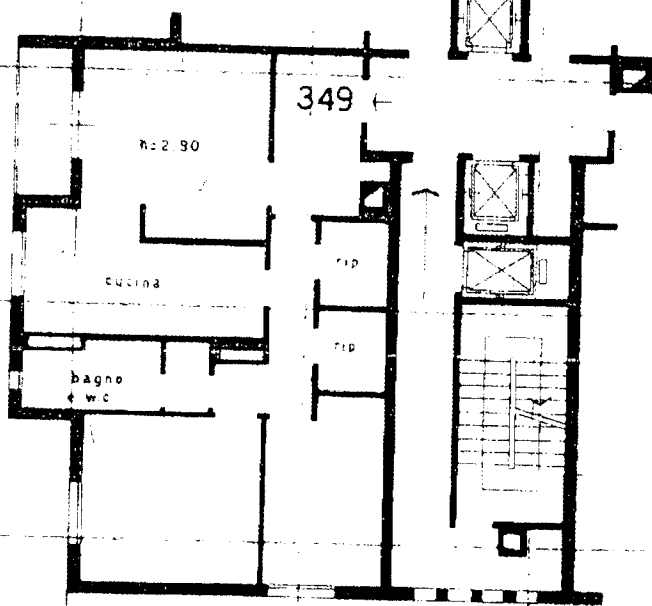


PIANO 13°

ORIENTAMENTO



SCALA 1/100

NB TUTTE LE COERENZE SONO DI PROPRIETA' DELLA DITTA INTESTATA

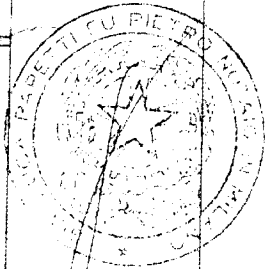

SPAZIO RISERVATO PER LE ANNOTAZIONI D'UFFICIO

DATA: 26/1/71
PROT. N.: 6471

Completata dal P.T.E. GIOVANNI PAROLI
Funzionario I.A.C.P.M.
Iscritto all'Albo dei Periti Ind. n. 1706
della Provincia di MILANO
Data: 19-6-1970
Firma: *Giovanni Paroli*