

MODULARIO  
F. n. 497




MINISTERO DELLE FINANZE  
DIREZIONE GENERALE DEL CATASTO E DEI SISTEMI  
**CATASTO EDILIZIO URBANO** (RDL 13-4-1939, n. 652)

MOD **BN** (CEU)

LIRE  
**500**

Planimetria di u.i.u. in Comune di Venezia via Einaudi

civ. 82

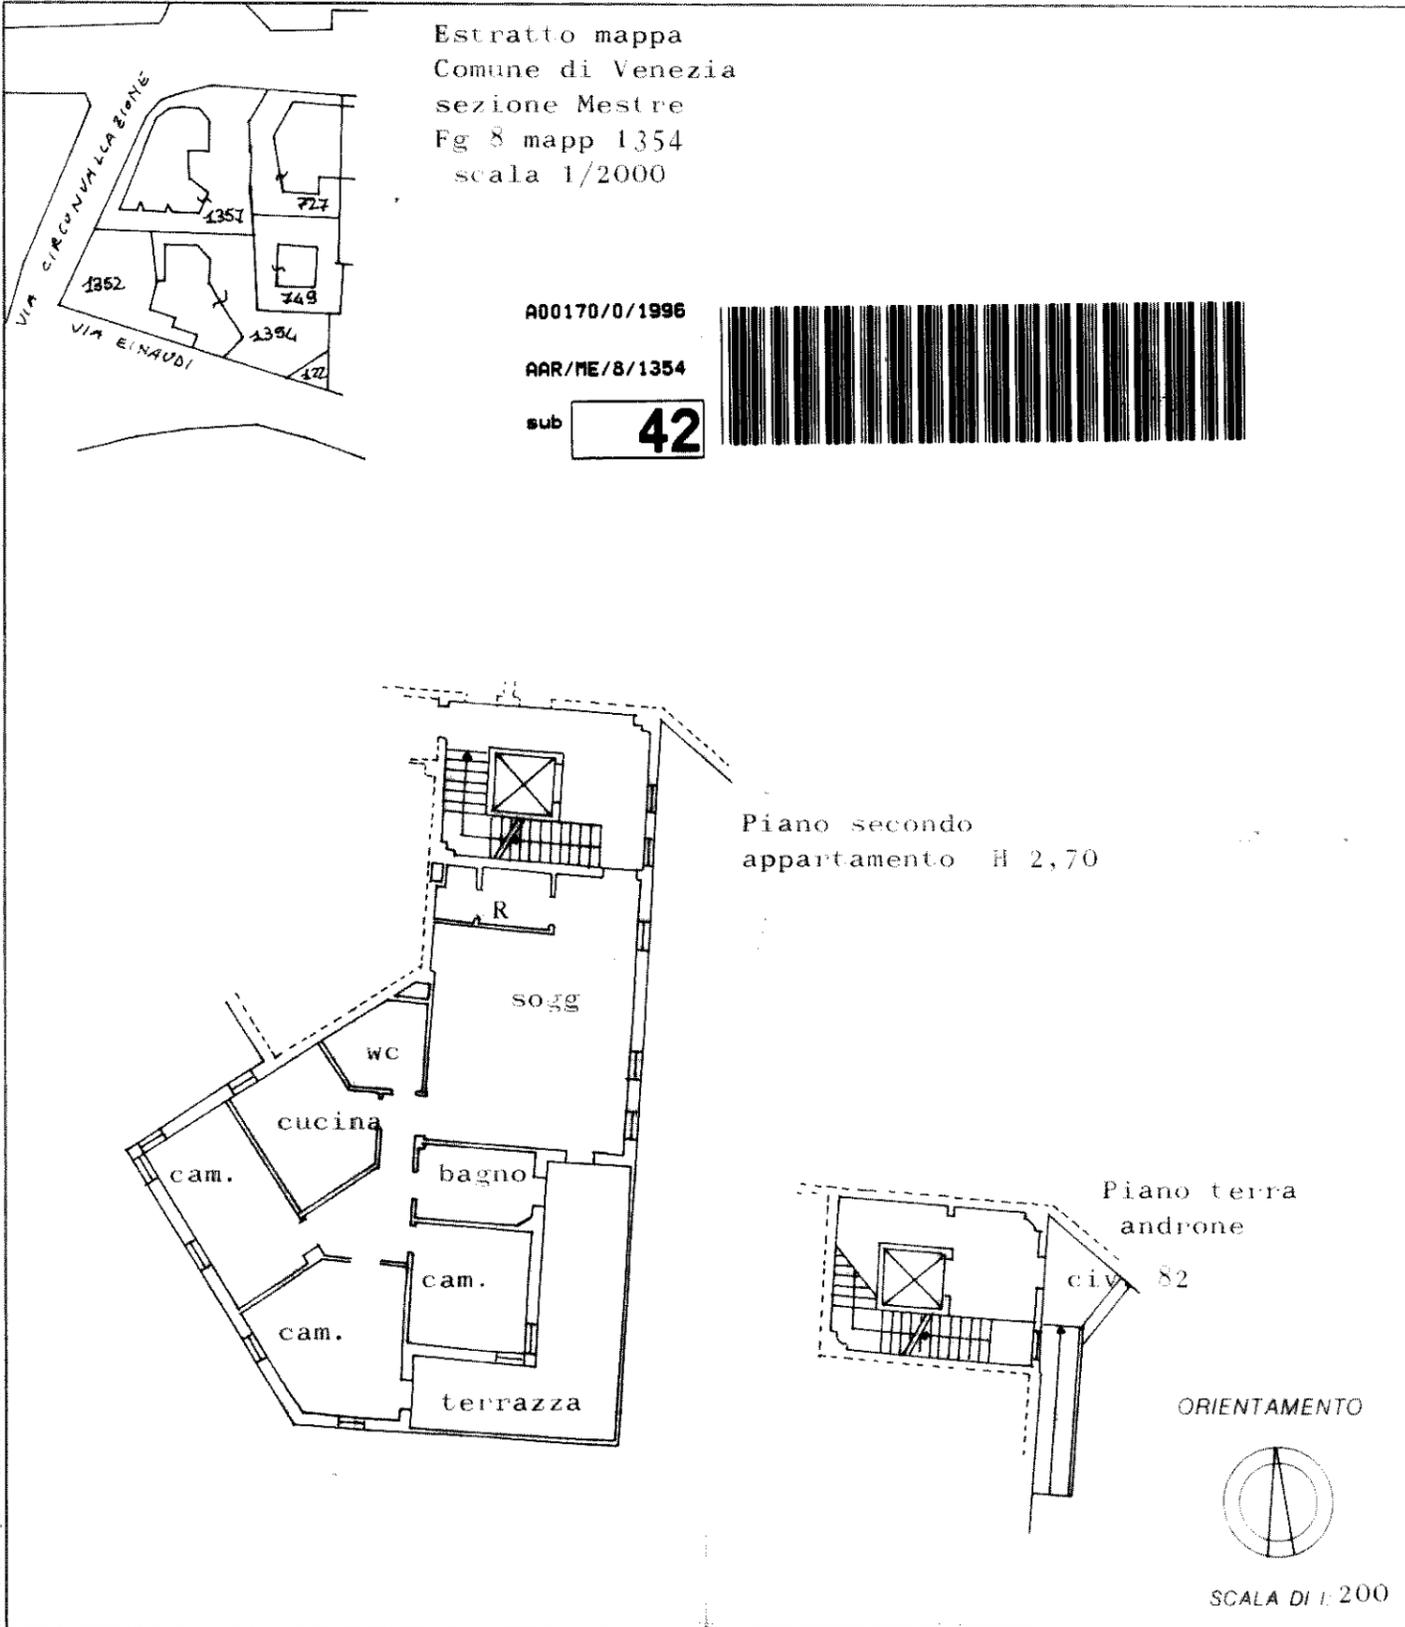

Dichiarazione di N.C.   
Denuncia di variazione

Identificativi catastali  
F. n. 1354  
n. sub 42

Compilata dal **ROCCO GEOM GIOVANNI**  
(Titolo cognome e nome)

Iscritto all'albo de Geometri  
della provincia di Venezia n. 638  
data ..... Firma *Giovanni Rocca*

RISERVATO ALL'UFFICIO

*[Handwritten signature]*