

**Agenzia del Territorio
CATASTO FABBRICATI
Ufficio Provinciale di
Milano**

Dichiarazione protocollo n. MI0971719 del 01/12/2010

Planimetria di u.i.u. in Comune di Trezzano Sul Naviglio

Via Giuseppe Mazzini

civ. 20/B

Identificativi Catastali:

Sezione:

Foglio: 6

Particella: 1389

Subalterno: 19

Compilata da:

Moles Alessandro

Iscritto all'albo:

Geometri

Prov. Milano


N. 9376

Scheda n. 1

Scala 1:200

PIANO INTERRATO

H=2.42m

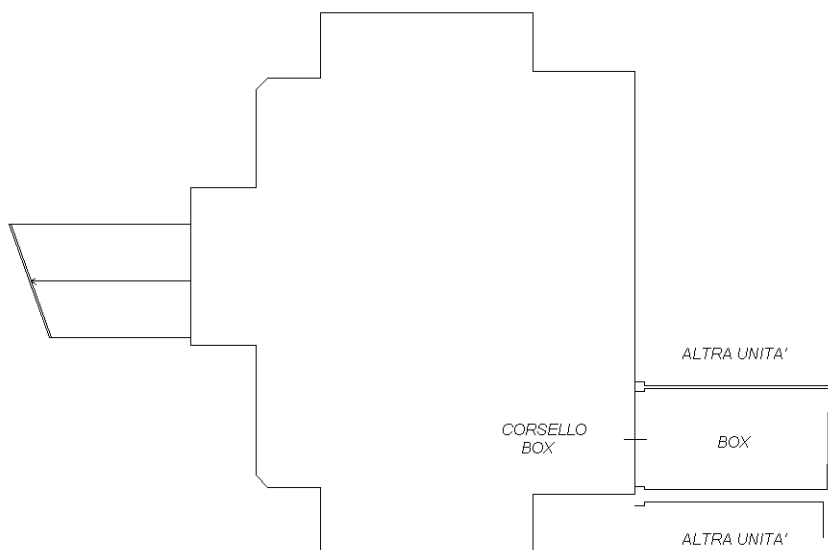

Catasto dei Fabbricati - Situazione al 01/03/2021 - Comune di TREZZANO SUL NAVIGLIO (L409) - < Foglio: 6 - Particella: 1389 - Subalterno: 19 >
VIA MAZZINI GIUSEPPE n. 20/B piano: S1;

Ultima planimetria in atti