

**Agenzia del Territorio
CATASTO FABBRICATI
Ufficio Provinciale di
Milano**

Dichiarazione protocollo n. 000558178 del 19/06/2003

Planimetria di u.i.u. in Comune di Rozzano

Via Monte Grappa

civ. 2

Identificativi Catastali:

Sezione:

Foglio: 1

Particella: 259

Subalterno: 38

Compilata da:
Grossi Renato

Iscritto all'albo:
Geometri

Prov. Milano


N. 9611

Scheda n. 1

Scala 1:200

PIANO INTERRATO

H. 2.50m

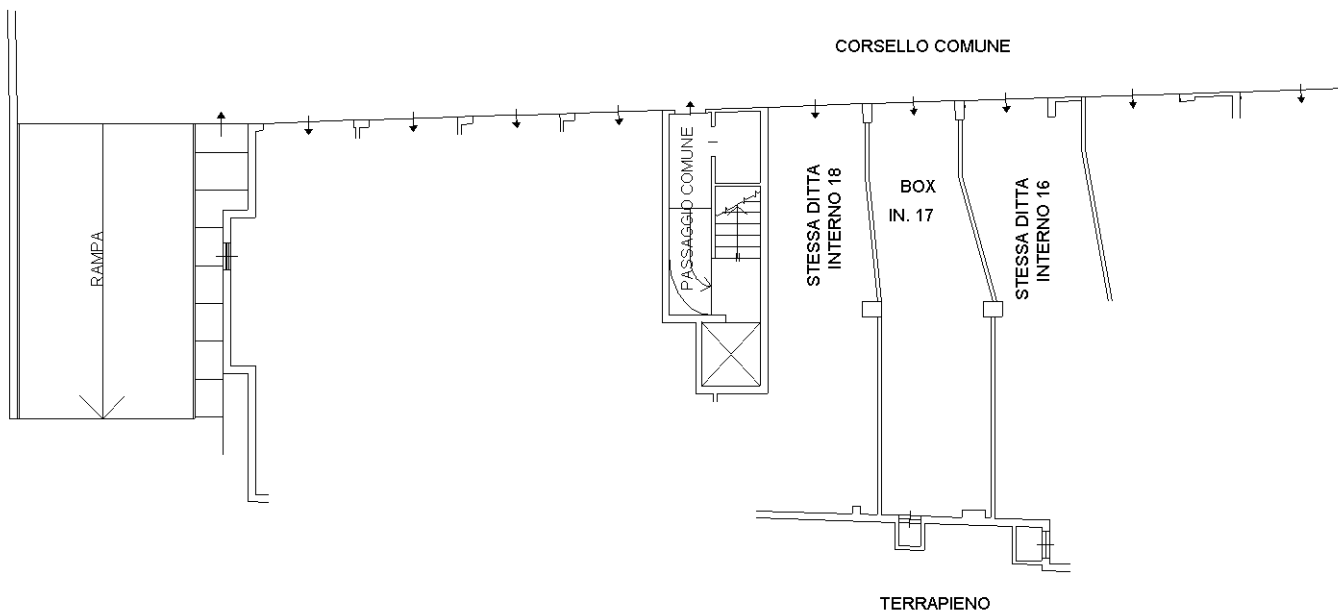

Ultima planimetria in atti