

**Agenzia del Territorio
CATASTO FABBRICATI
Ufficio Provinciale di
Milano**

Dichiarazione protocollo n. MI0650761 del 03/10/2005

Planimetria di u.i.u. in Comune di Opera

Via Manzoni

civ. 15

Identificativi Catastali:

Sezione:

Foglio: 5

Particella: 139

Subalterno: 704

Compilata da:

Bassi Marco

Iscritto all'albo:

Geometri

Prov. Milano

N. 9388



Scheda n. 1

Scala 1:200

PIANO TERRENO

H=385

CORTILE

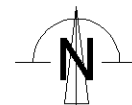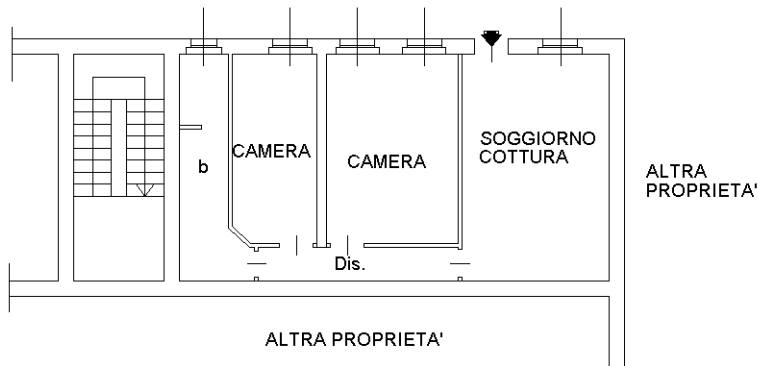

Ultima planimetria in atti

