


ALL 32

ELABORATO PLANIMETRICO	
Compilato da: Lorenzi Valentino	
Iscritto all'albo: Geometri	
Prov. Pordenone	N. 1318

**Agenzia delle Entrate  
CATASTO FABBRICATI  
Ufficio Provinciale di  
Pordenone**

Comune di Brugnera		Protocollo n. PN0045663 del 23/08/2022	
Sezione:	Foglio: 15	Particella: 431	Tipo Mappale n. del
Dimostrazione grafica dei subalterni			Scala 1 : 500

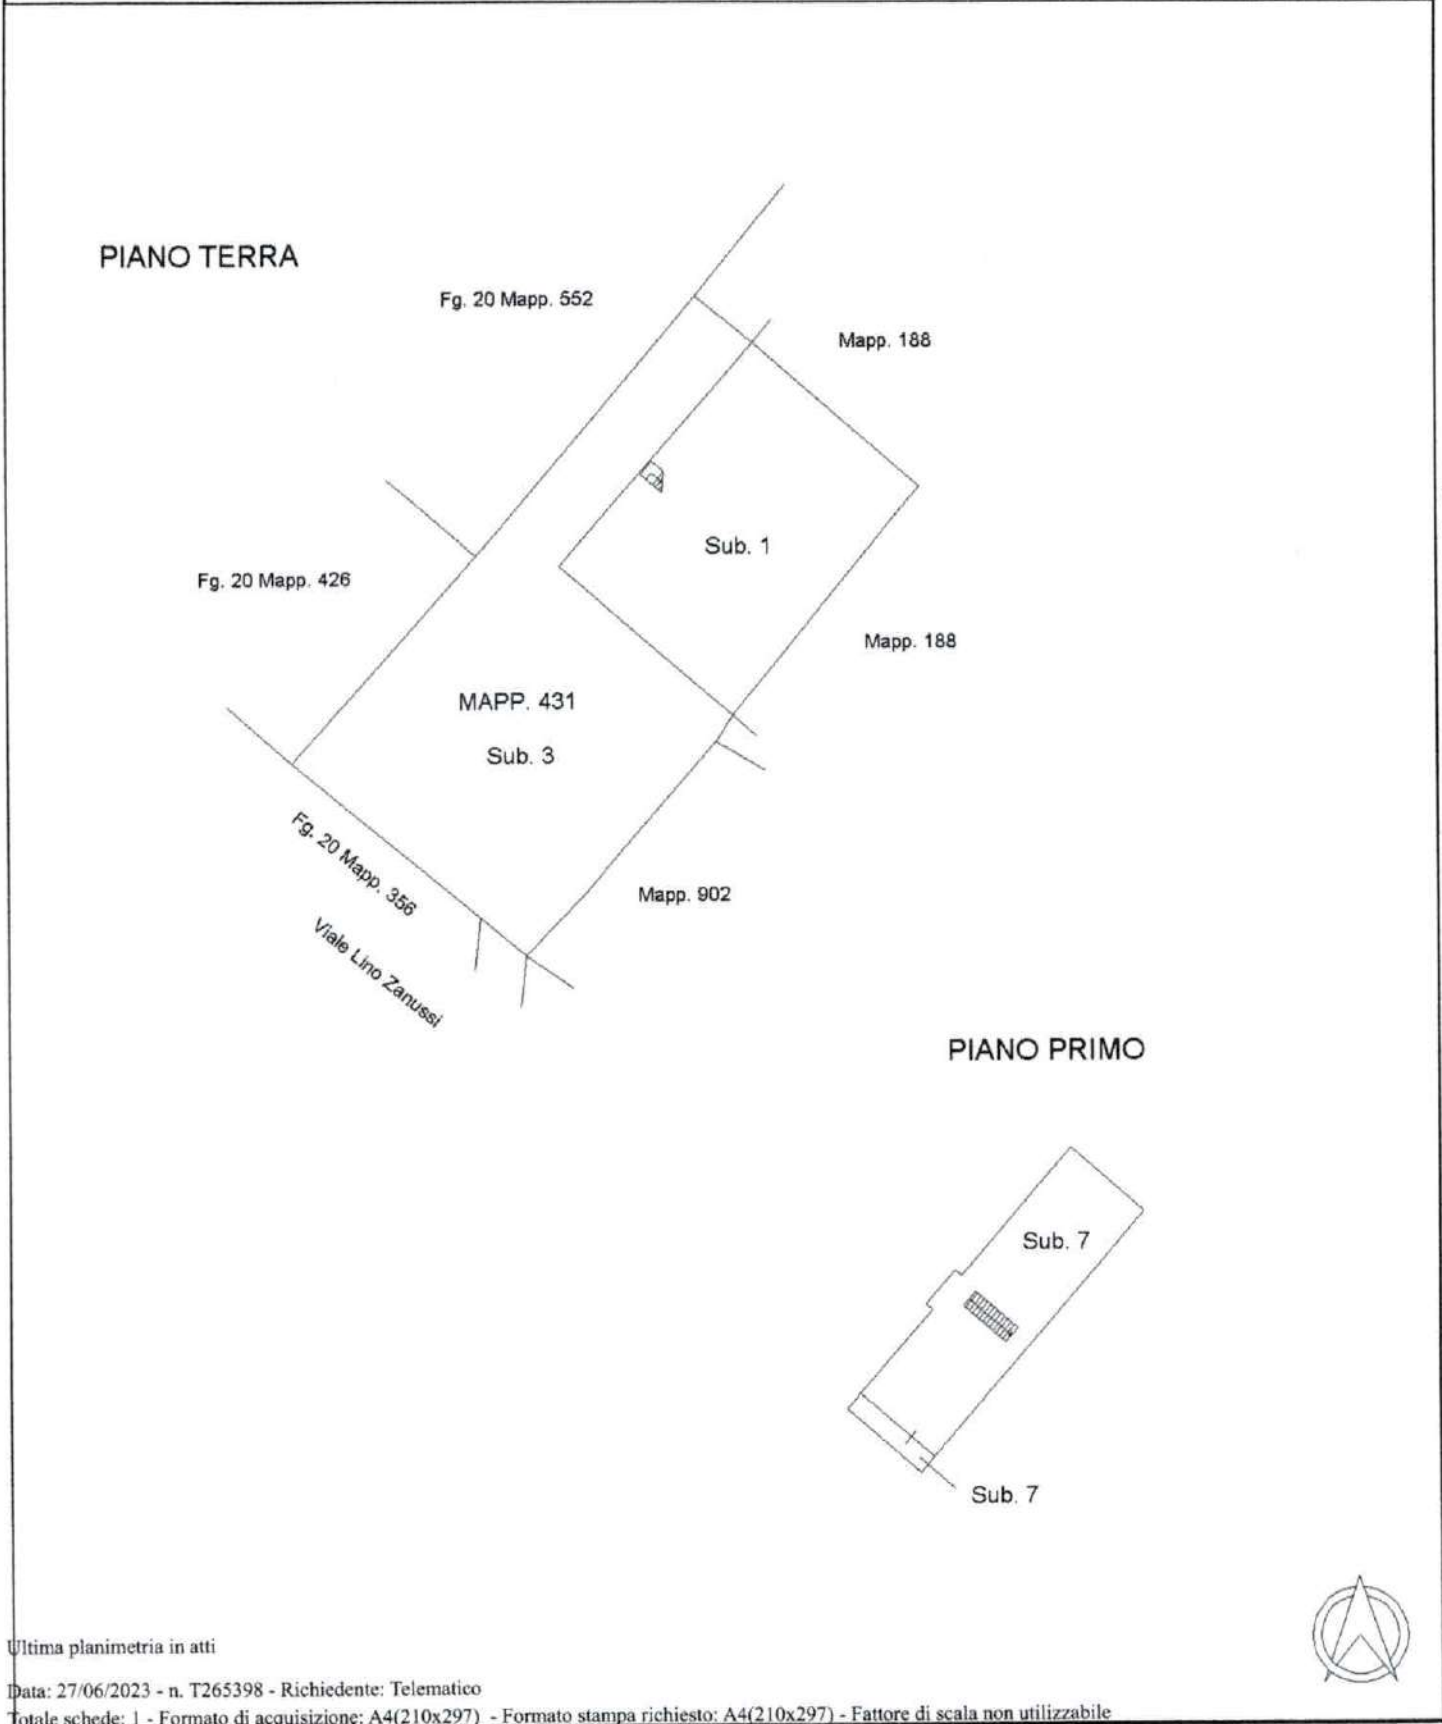

Ultima planimetria in atti

**ACCERTAMENTO DELLA PROPRIETÀ IMMOBILIARE URBANA  
ELENCO DEI SUBALTERNI ASSEGNATI**

Comune BRUGNERA	Sezione	Foglio 15	Particella 431	Tipo mappale	del:
--------------------	---------	--------------	-------------------	--------------	------

Sub	UBICAZIONE via/piazza	n.civ	Piani	Scala	Int	DESCRIZIONE
1	viale lino zanussi	3	T			OPIFICIO
2						SOPPRESSO
3	viale lino zanussi	3	T			BENE COMUNE NON CENSIBILE
4						SOPPRESSO
5						SOPPRESSO
6						SOPPRESSO
7	viale lino zanussi	3	1			ABITAZIONI DI TIPO ECONOMICO

ALL 33

**Agenzia delle Entrate  
CATASTO FABBRICATI  
Ufficio Provinciale di  
Pordenone**

Dichiarazione protocollo n. PN0074257 del 29/08/2017

Planimetria di u.i.u. in Comune di Brugnera

Viale Lino Zanussi

civ. 3

Identificativi Catastali:

Sezione:

Foglio: 15

Particella: 431

Subalterno: 1

Compilata da:  
Carniello Franco


Iscritto all'albo:  
Geometri

Prov. Pordenone

N. 654

Scheda n. 1

Scala 1:200

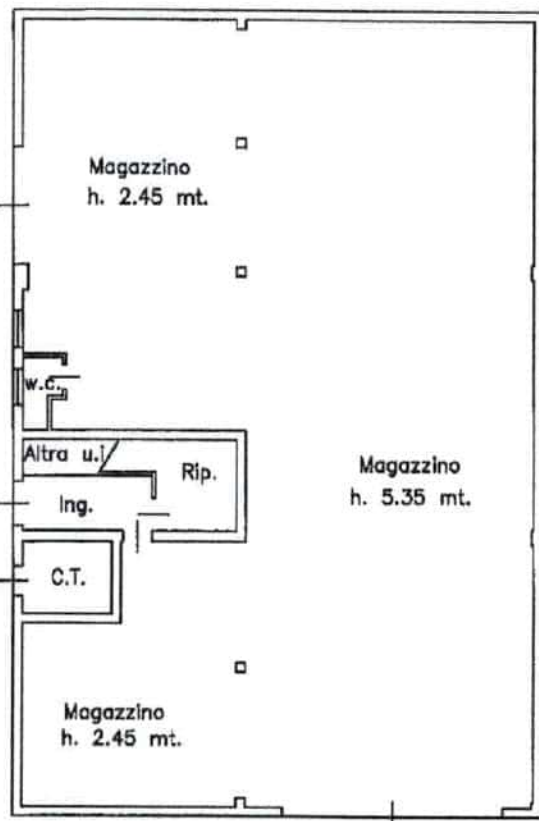

Catasto dei Fabbricati - Situazione al 27/06/2023 - Comune di BRUGNERA(B215) - < Foglio 15 - Particella 431 - Subalterno 1 >  
VIALE LINO ZANUSSI n. 3 Piano T

Ultima planimetria in atti

ALL 3A

**Agenzia delle Entrate  
CATASTO FABBRICATI  
Ufficio Provinciale di  
Pordenone**

Dichiarazione protocollo n. PN0045663 del 23/08/2022

Comune di Brugnera

Viale Lino Zanussi

civ. 3

Identificativi Catastali:

Sezione:

Foglio: 15

Particella: 431

Subalterno: 7

Compilata da:

Lorenzi Valentino

Iscritto all'albo:

Geometri

Prov. Pordenone

N. 1318


Planimetria

Scheda n. 1

Scala 1:200

### PIANO PRIMO

H = 260 cm

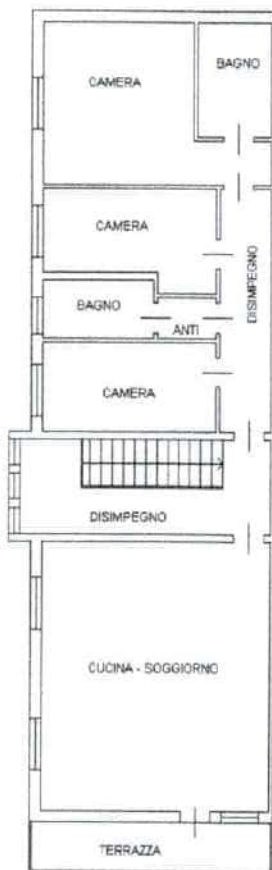

Catasto dei Fabbricati - Situazione al 27/06/2023 - Comune di BRUGNERA(B215) - < Foglio 15 - Particella 431 - Subalterno 7 >  
VIALE LINO ZANUSSI n. 3 Piano 1



Ultima planimetria in atti

Data: 27/06/2023 - n. T295359 - Richiedente

Totale schede: 1 - Formato di acquisizione: A4(210x297) - Formato stampa richiesto: A4(210x297)