

**Agenzia del Territorio
CATASTO FABBRICATI
Ufficio Provinciale di
Venezia**

Dichiarazione protocollo n. VE0084153 del 25/03/2005

Planimetria di u.i.u. in Comune di Camponogara

Via Casino Rosso

civ. 27

Identificativi Catastali:

Sezione:
Foglio: 7
Particella: 1096
Subalterno: 4

Compilata da:
Brugnoli Fernando


Iscritto all'albo:
Geometri

Prov. Venezia


N. 1144

Scheda n. 1

Scala 1:200

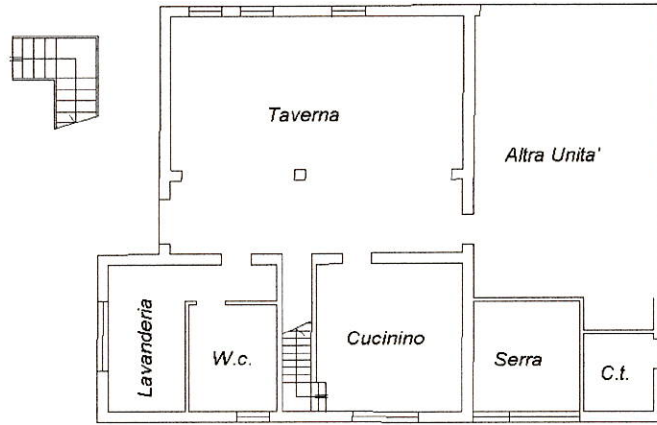

PIANO TERRA H=2.15

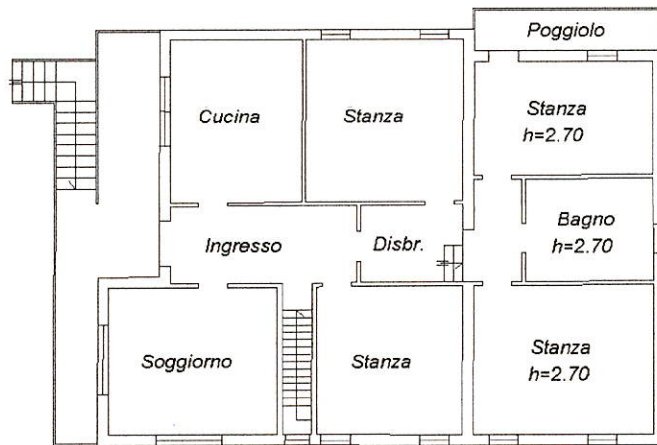

PIANO PRIMO H=3.00



Ultima planimetria in atti

**Agenzia del Territorio
CATASTO FABBRICATI
Ufficio Provinciale di
Venezia**

Dichiarazione protocollo n. VE0084153 del 25/03/2005

Planimetria di u.i.u. in Comune di Camponogara

Via Casino Rosso

civ. 27

Identificativi Catastali:

Sezione:

Foglio: 7

Particella: 1096

Subalterno: 5

Compilata da:

Brugnoli Fernando

Iscritto all'albo:


Geometri

Prov. Venezia

N. 1144

Scheda n. 1

Scala 1:200

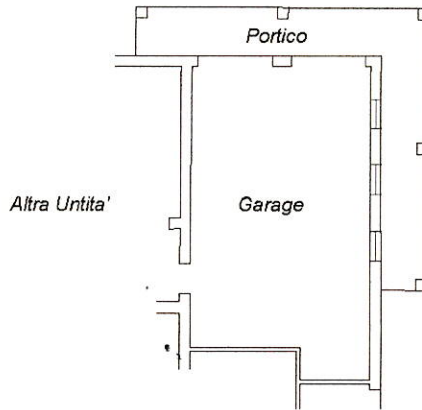

PIANO TERRA H=2.15



Ultima planimetria in atti

Data: 30/08/2023 - n. T128935 - Richiedente: DMASNO65A64Z600T

Totale schede: 1 - Formato di acquisizione: A4(210x297) - Formato stampa richiesto: A4(210x297)

Catasto dei Fabbricati - Situazione al 30/08/2023 - Comune di CAMPONOGARA(B554) - < Foglio 7 - Particella 1096 - Subalterno 5 >
VIA CASINO ROSSO n. 27 Piano T