

**Agenzia del Territorio
CATASTO FABBRICATI
Ufficio Provinciale di
Milano**

Dichiarazione protocollo n. MI0818835 del 09/12/2004

Planimetria di u.i.u. in Comune di Cusago

Strada Vicinale Cusago Di Sotto

civ. SC

Identificativi Catastali:

Sezione:
Foglio: 13
Particella: 10
Subalterno: 733

Compilata da:
Scianitti Francesco
Iscritto all'albo:
Architetti


Prov. Milano

N. 7780


Scheda n. 1

Scala 1:200

**Piano terra
h = 8,10 mt**

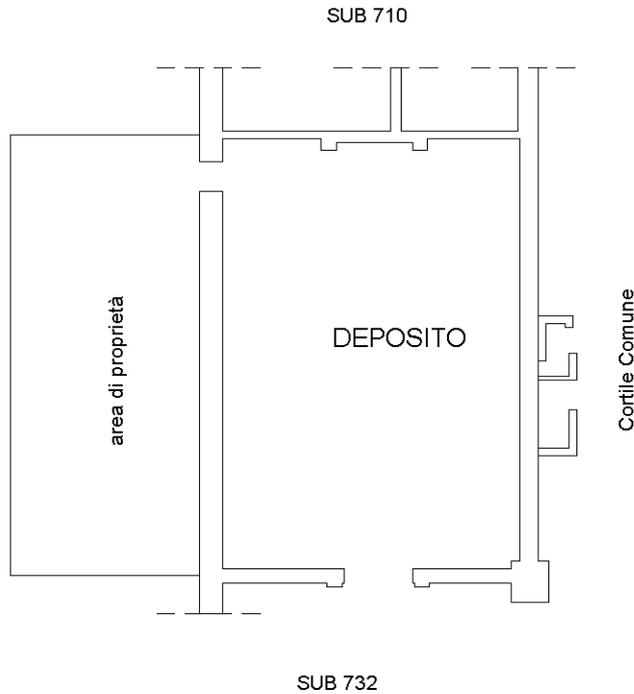

ORIENTAMENTO

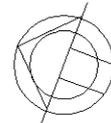

Ultima planimetria in atti

