

Dichiarazione protocollo n. 000176324 del 18/11/2003

ALL. 6

**Agenzia del Territorio
CATASTO FABBRICATI
Ufficio Provinciale di
Pordenone**

Planimetria di u.i.u. in Comune di **Pordenone**

Via Griet

civ.

Identificativi Catastali:

Sezione:

Foglio: **45**

Particella: **858**

Subalterno: **1**

Compilata da:

Frattolin Remigio

Iscritto all'albo:


Geometri

Prov. **Pordenone**

N. **630**

Scheda n. **1**

Scala **1:200**

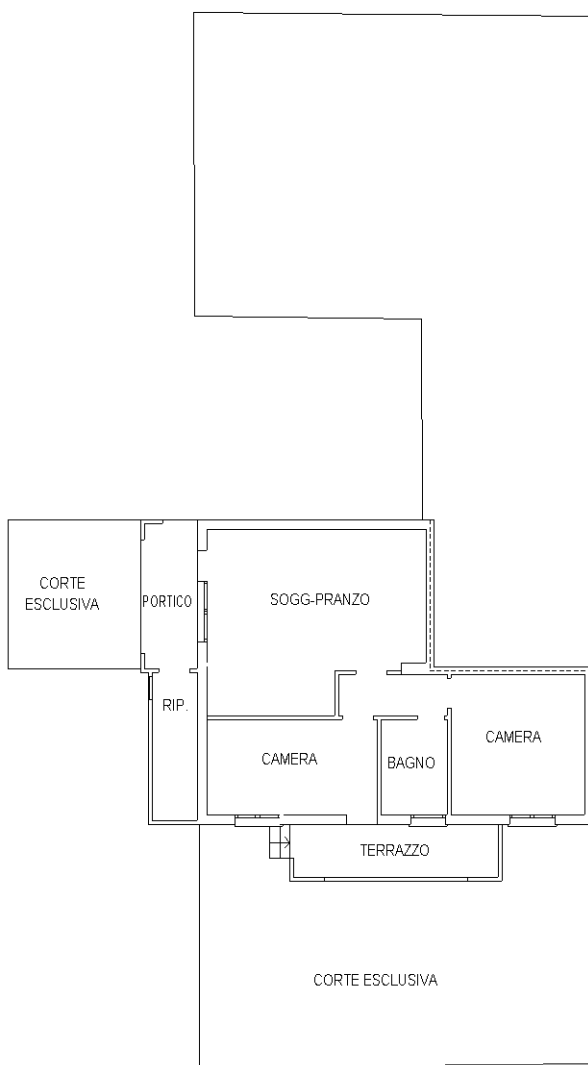

PIANO TERRA

Catasto dei Fabbricati - Situazione al 26/01/2021 - Comune di PORDENONE (G888) - < Foglio: 45 - Particella: 858 - Subalterno: 1 >
VIA GRIET n. 5/D piano: T;

Ultima planimetria in atti

Dichiarazione protocollo n. 000176324 del 18/11/2003

**Agenzia del Territorio
CATASTO FABBRICATI
Ufficio Provinciale di
Pordenone**

Planimetria di u.i.u. in Comune di **Pordenone**

Via Griet

civ.

Identificativi Catastali:

Sezione:

Foglio: **45**

Particella: **858**

Subalterno: **10**

Compilata da:

Frattolin Remigio

Iscritto all'albo:


Geometri

Prov. **Pordenone**

N. **630**

Scheda n. **1**

Scala 1: **200**

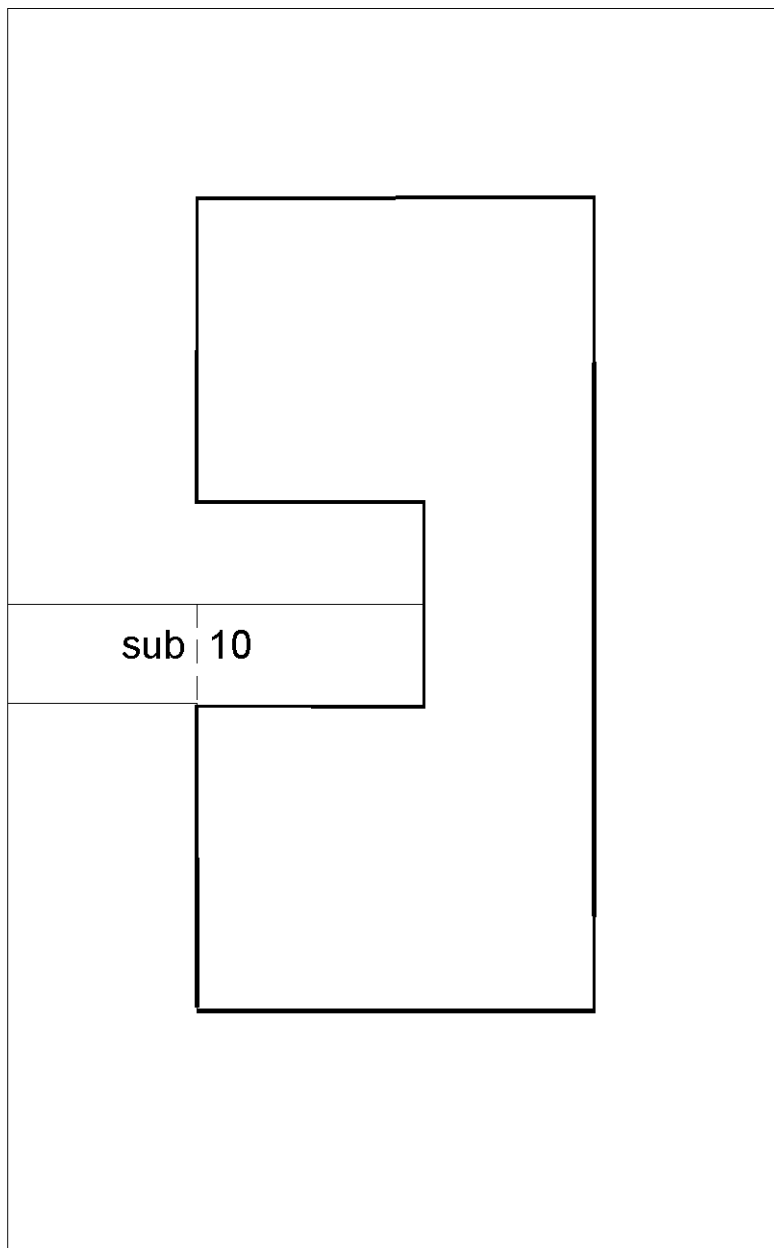

PIANO TERRA

Ultima planimetria in atti