

NUOVO CATASTO EDILIZIO URBANO

(R. DECRETO-LEGGE 13 APRILE 1939, N. 852)


Planimetria dell'immobile situato nel Comune di Senago Via Dante 8.10

Ditta Motta Curcio

Allegata alla dichiarazione presentata all'Ufficio Tecnico Erariale di Milano scheda M. 10.

2° PIANO

terrace al 1° p.

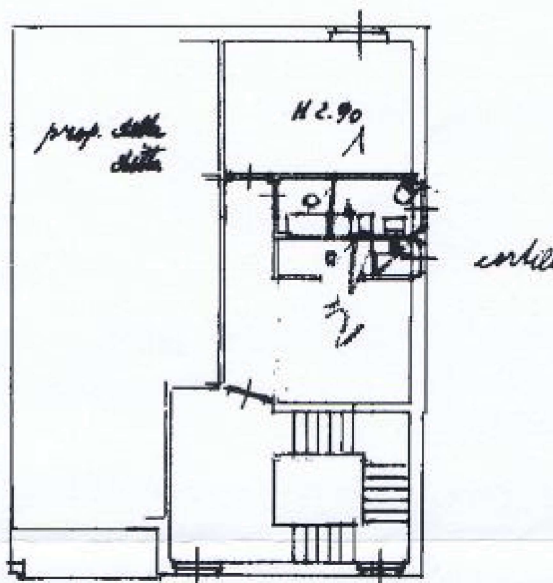

corridoio

MODULARIO
F. - Cat. S. T. - 318


NUOVO CATASTO EDILIZIO URBA

(R. DECRETO LEGGE 13 APRILE 1939, N. 652)

Planimetria dell'immobile situato nel Comune di Luogo Via Sank 8.10

Ditta Motta Surio

Allegata alla dichiarazione presentata all'Ufficio Tecnico Erariale di Milano scheda L 543475

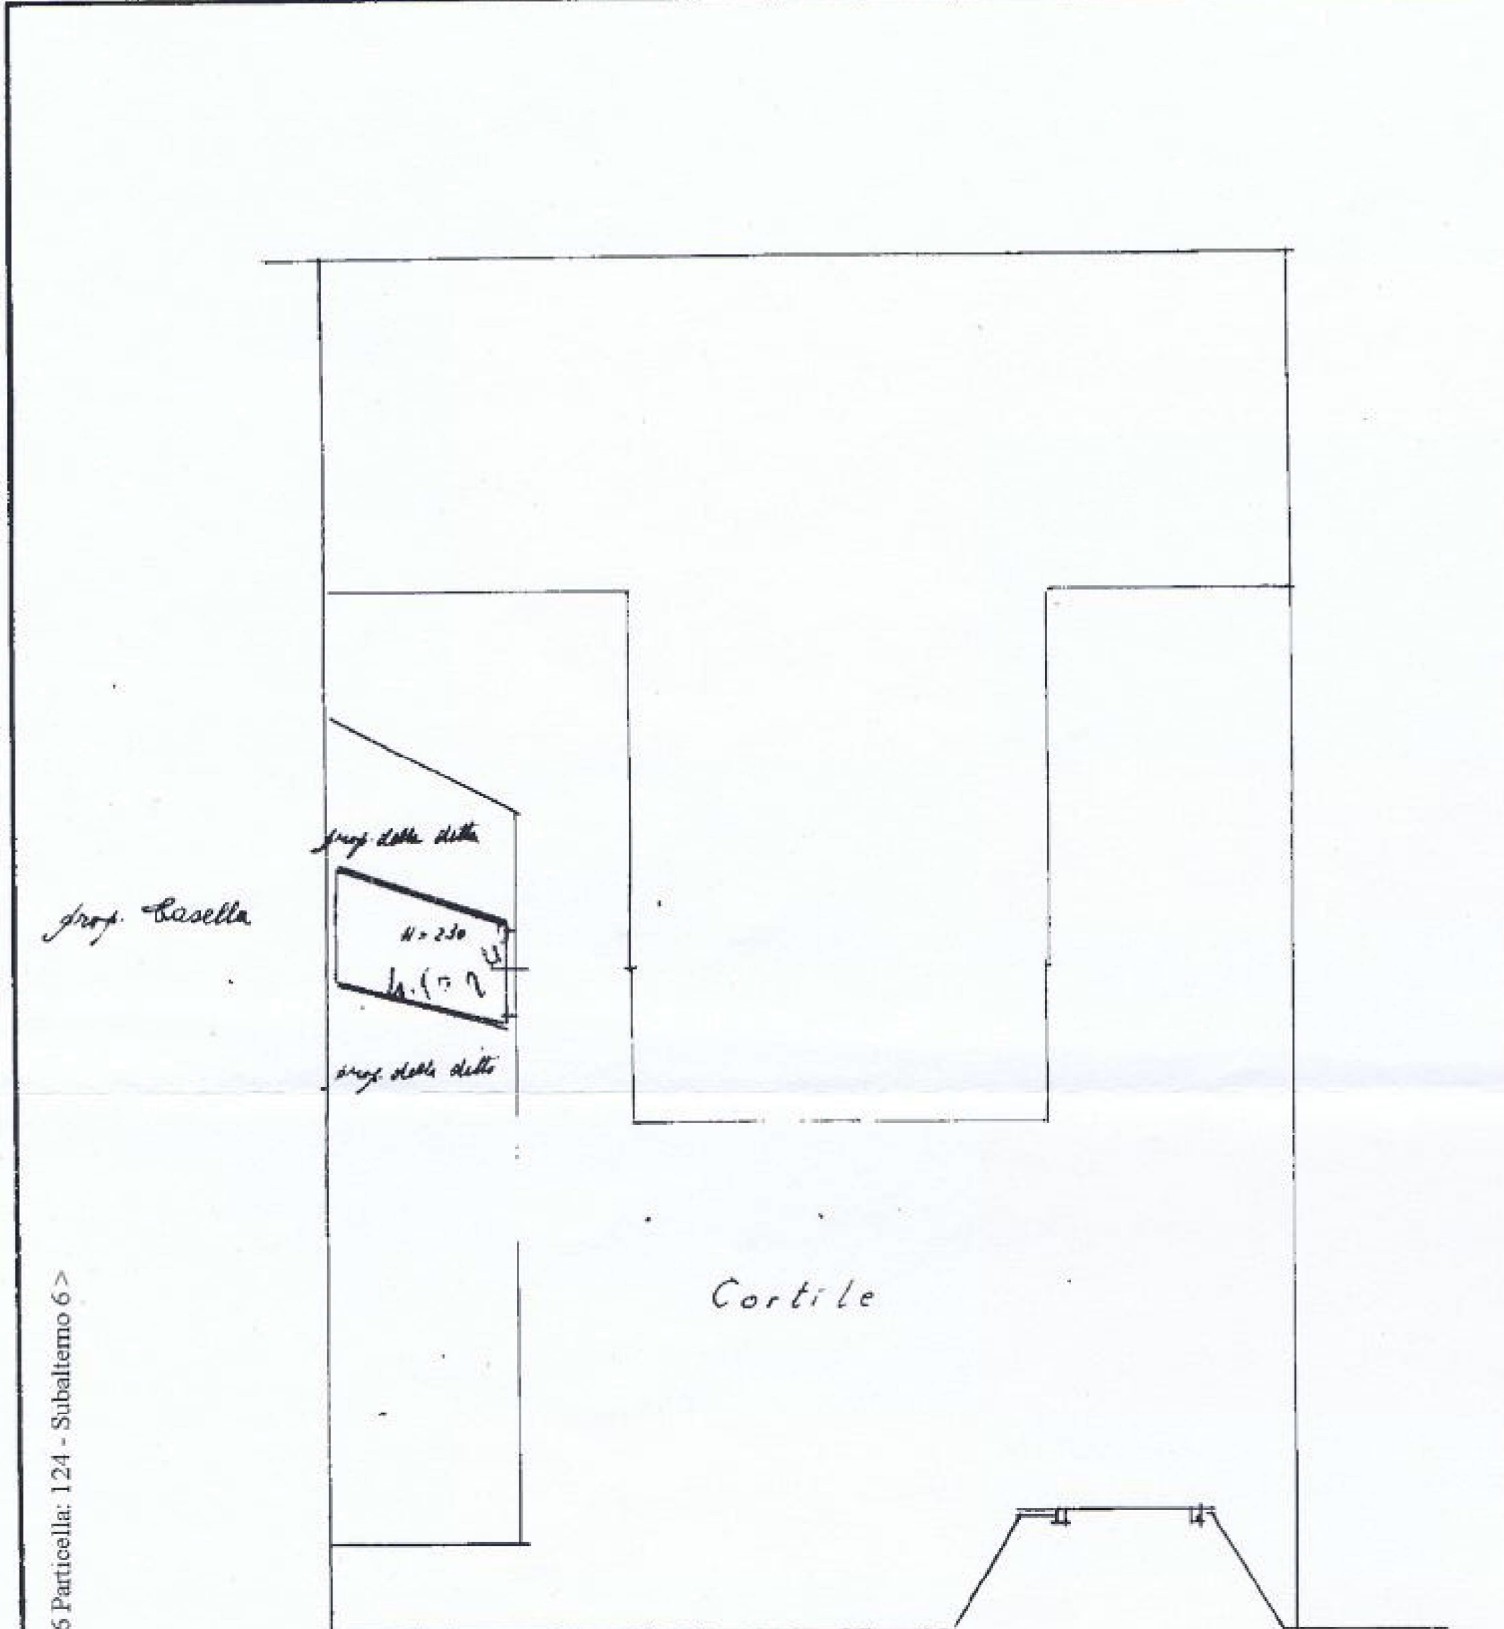

Foglio: 16 Particella: 124 - Subalterno 6 >