



Planimetria non attuale

Data presentazione: 09/06/1999 - Data: 16/07/2023 - n. T12673 - Richiedente: Telematico  
Totale sciede: 6 - Formato di acquisizione: A3(297x420) - Formato stampa richiesta: A4(210x297) - Fattore di scala non utilizzabile


PIANO S3

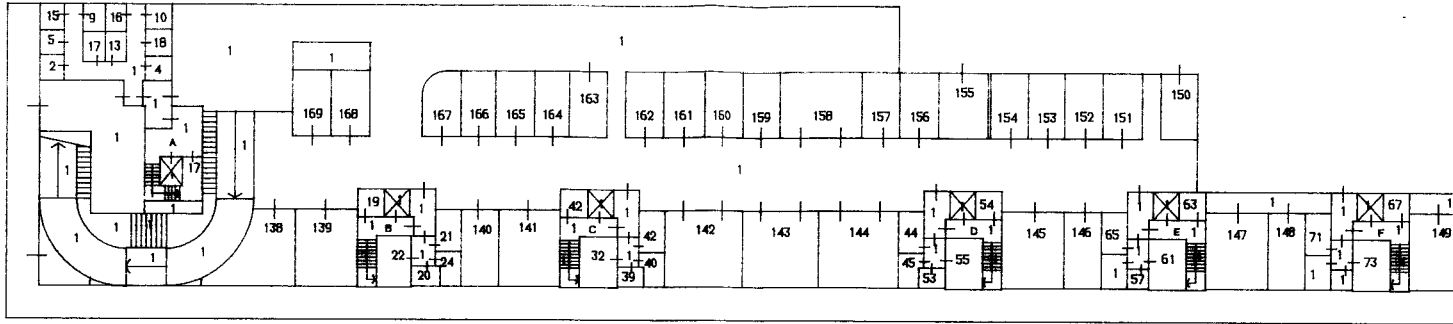

PIANO TERRA

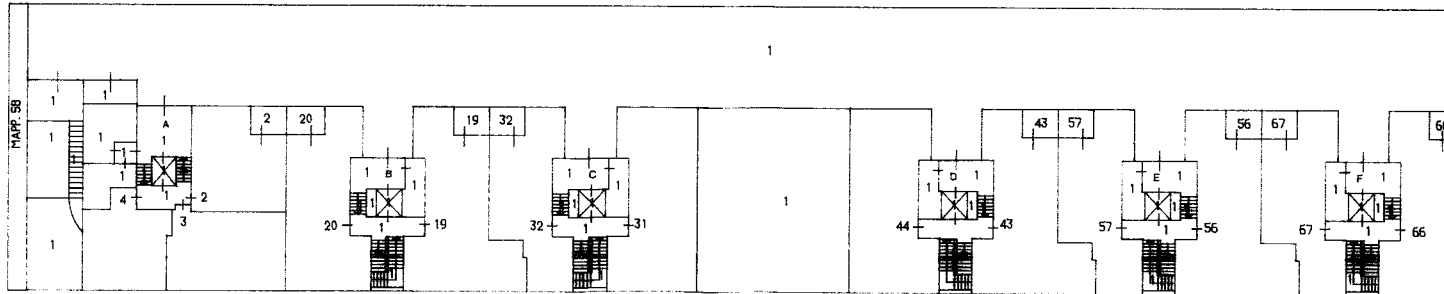

ORIENTAMENTO

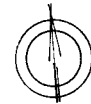

SCALA DI f. 400


PAG.1



00196709

|   |  |
|---|--|
| Dichiarazione di N.C. <input checked="" type="checkbox"/>     | Compilata dal <b>GEOMETRA</b>  |
| Denuncia di variazione <input type="checkbox"/>               | (Titolo, cognome e nome)<br><b>VALLIN DANIELA PAOLA</b>  |
| Identificativi catastali:<br>F. <b>82</b><br>n. <b>37</b> sub | Iscritto all'albo de<br>della provincia di <b>MILANO</b> n. <b>913</b><br>data <b>26.04.99</b> Firma <i>Vallin</i> |


RISERVATO ALL'UFFICIO

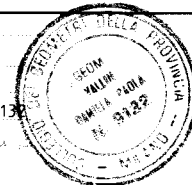


MINISTERO DELLE FINANZE  
DIREZIONE GENERALE DEL CATASTO E DEI SISTEMI  
**CATASTO EDILIZIO URBANO** (RDL 13-4-1939, n. 652)

Planimetria di ... in Comune di **MILANO** via **SESTO SAN GIOVANNI** civ. **31**

PIANO S1

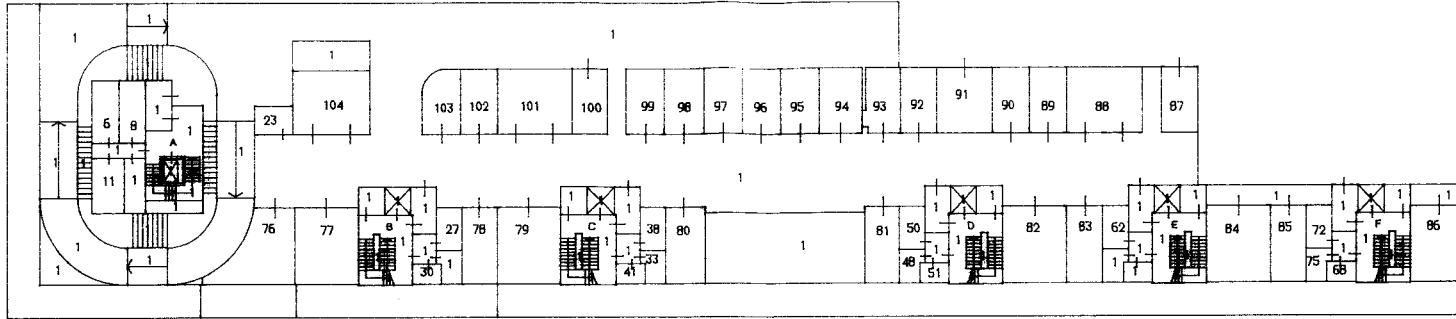

PIANO S2

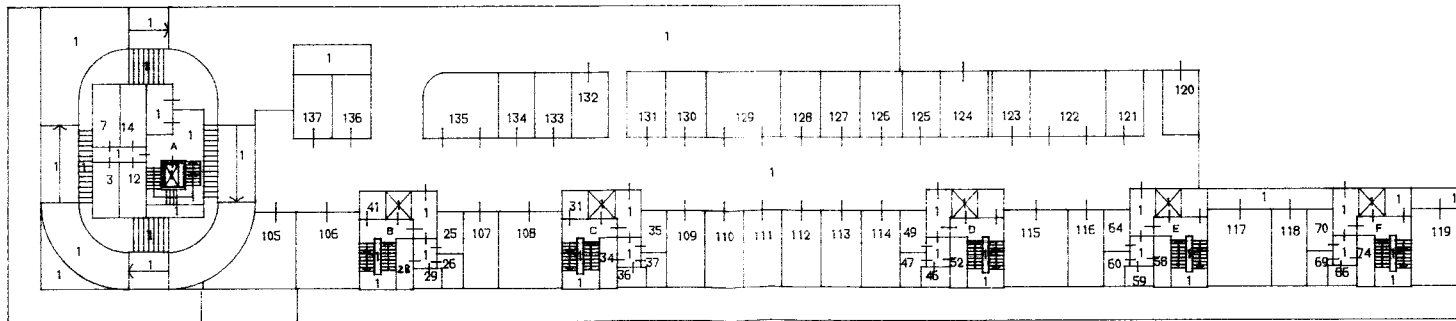

ORIENTAMENTO




SCALA DI 1: 400

PAG.2

RISERVATO ALL'UFFICIO


|   |                          |                      |
|---|--------------------------|----------------------|
| Dichiarazione di NC <input checked="" type="checkbox"/> | Compilata dal            | GEOMETRA             |
| Denuncia di variazione <input type="checkbox"/>         | (Titolo, cognome e nome) | VALLIN DANIELA PAOLA |
| Identificativi catastali                                | Iscritto all'albo de     | GEOMETRI             |
| F. 82   | della provincia di       | MILANO               |
| n. 37 sub   | data 26.04.99            | Firma                |

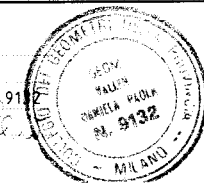


MINISTERO DELLE FINANZE  
DIREZIONE GENERALE DEL CATASTO E DEI SISTEMI  
**CATASTO EDILIZIO URBANO** (RD. 13-4-1939, n. 652)

Planimetria di edificio in Comune di **MILANO** via **SESTO SAN GIOVANNI** civ. **31**



PIANO PRIMO

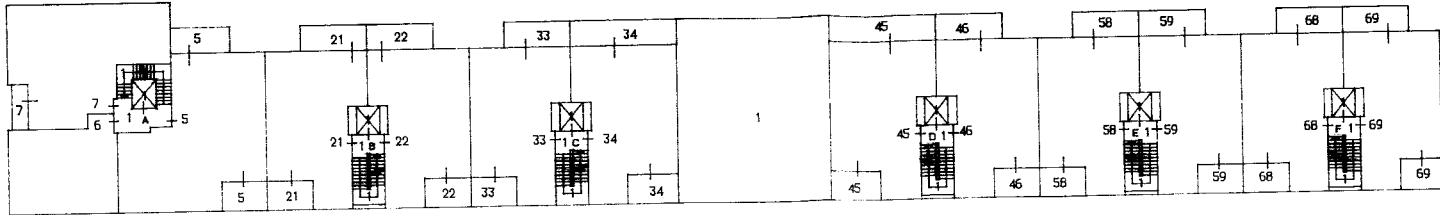

PIANO SECONDO

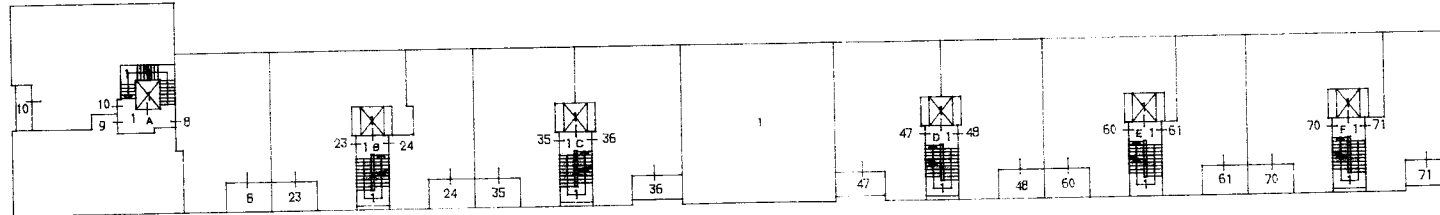

PIANO TERZO

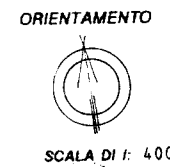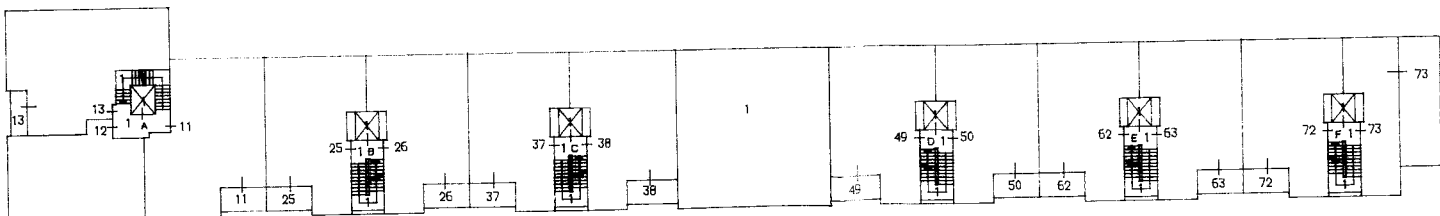

PAG. 3

RISERVATO ALL'UFFICIO


Planimetria non attuale  
Data presentazione: 09/06/1999 - Data: 16/07/2023 - n. T12673 - Richiedente: Telematico  
Totale schede: 6 - Formato di acquisizione: A3(297x420) - Formato stampa richiesto: A4(210x297) - Fattore di scala non utilizzabile




|   |   |
|---|---|
| Dichiarazione di N.C. <input checked="" type="checkbox"/> | Compilata da: <b>GEOMETRA</b>                         |
| Denuncia di variazione <input type="checkbox"/>           | (Titolo, cognome e nome): <b>VALLIN DANIELA PAOLA</b> |
| Identificativi catastali:                                 | Iscritto all'albo de <b>GEOMETRI</b>                  |
| F 82  | della provincia di <b>MILANO</b>                      |
| n. 37 sub   | data <b>26.04.99</b> Firma <i>[Signature]</i>         |




PIANO QUARTO

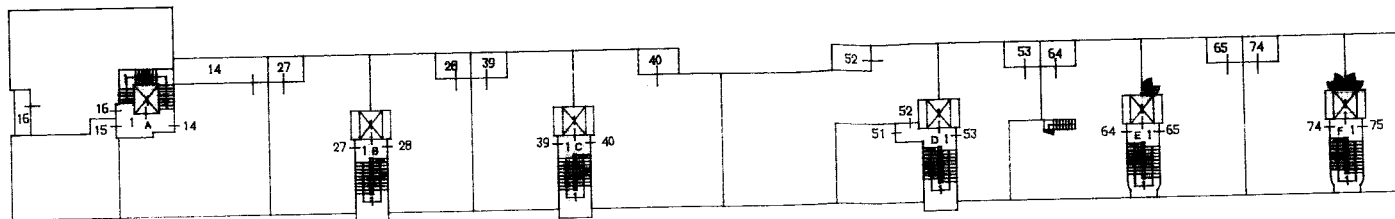


PIANO QUINTO

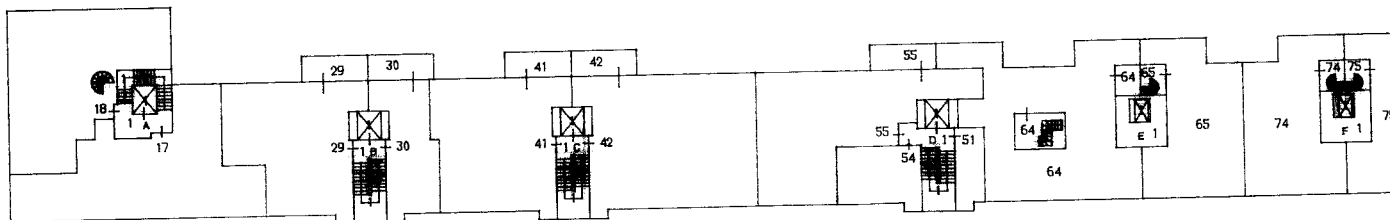

PIANO SESTO

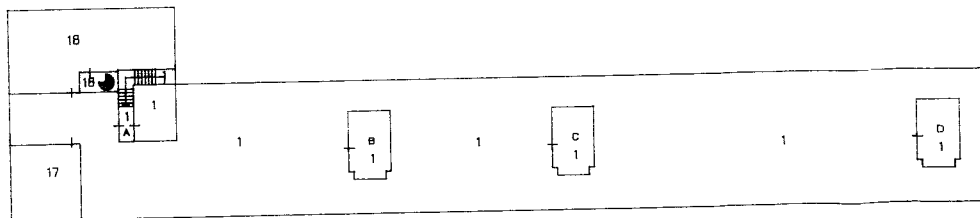

ORIENTAMENTO

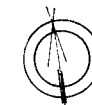

SCALA DI F. 400

PAG. 4

RISERVATO ALL'UFFICIO

Planimetria non attuale  
Data presentazione: 09/06/1999 - Data: 16/07/2023 - n. T12673 - Richiedente: Telematico  
Totale schede: 6 - Formato di acquisizione: A3(297x420) - Formato stampa richiesta: A4(210x297) - Fattore di scala non utilizzabile

MODULARIO  
1 fog. su 2 fog.



|   |   |
|---|---|
| Dichiarazione di N.C. <input checked="" type="checkbox"/> | Compilata da: <b>GEOMETRA</b><br>Il tipo, cognome e nome  |
| Denuncia di variazione <input type="checkbox"/>           | <b>VALLIN DANIELA PAOLA</b>   |
| Identificativi catastali<br>F. 82<br>n. 37 sub            | Iscritto all'albo de <b>GEOMETRI</b><br>della provincia di <b>MILANO</b> n. <b>9132</b><br>data <b>26.04.99</b> Firma |



Data presentazione: 09/06/1999 - Data: 16/07/2023 - n. T12673 - Richiedente: Telematico

ELABORATO PLANIMETRICO PER LA DIMOSTRAZIONE DELLA SUDDIVISIONE IN SUBALTERNI

| fg. | mapp. | sub. |   | fg. | mapp. | sub. |              |      |             |                  |
|-----|-------|------|---|-----|-------|------|--------------|------|-------------|------------------|
| 82  | 37    | 1    | beni comuni non censibili e tutti i sub. dei mapp. 37: corte, passaggi comuni, corridoio cantine, vani scale, ascensori, loc. immonezzai, loc. contatori, ripostigli, rampa, corsia di manovra box, loc. scambiatore, loc. autoclave. | 82  | 37    | 41   | appartamento | p.5  | cantine     | p.S1-S2          |
|     |       |      |   | 82  | 37    | 42   | appartamento | p.5  | cantine     | p.S3             |
|     |       |      |   | 82  | 37    | 43   | appartamento | p.T  | cantine     | p.S2             |
|     |       |      |   | 82  | 37    | 44   | appartamento | p.T  | cantine     | p.S3             |
| 82  | 37    | 2    | appartamento  | 82  | 37    | 45   | appartamento | p.1  | cantine     | p.S3             |
| 82  | 37    | 3    | appartamento  | 82  | 37    | 46   | appartamento | p.1  | cantine     | p.S2             |
| 82  | 37    | 4    | appartamento  | 82  | 37    | 47   | appartamento | p.2  | cantine     | p.S2             |
| 82  | 37    | 5    | appartamento  | 82  | 37    | 48   | appartamento | p.2  | cantine     | p.S1             |
| 82  | 37    | 6    | appartamento  | 82  | 37    | 49   | appartamento | p.3  | cantine     | p.S2             |
| 82  | 37    | 7    | appartamento  | 82  | 37    | 50   | appartamento | p.3  | cantine     | p.S1             |
| 82  | 37    | 8    | appartamento  | 82  | 37    | 51   | appartamento | p.4  | ripostiglio | p.5 cantina p.S1 |
| 82  | 37    | 9    | appartamento  | 82  | 37    | 52   | appartamento | p.4  | cantine     | p.S2             |
| 82  | 37    | 10   | appartamento  | 82  | 37    | 53   | appartamento | p.4  | cantine     | p.S3             |
| 82  | 37    | 11   | appartamento  | 82  | 37    | 54   | appartamento | p.5  | cantine     | p.S3             |
| 82  | 37    | 12   | appartamento  | 82  | 37    | 55   | appartamento | p.5  | cantine     | p.S3             |
| 82  | 37    | 13   | appartamento  | 82  | 37    | 56   | appartamento | p.T  | cantine     | p.S2             |
| 82  | 37    | 14   | appartamento  | 82  | 37    | 57   | appartamento | p.T  | cantine     | p.S3             |
| 82  | 37    | 15   | appartamento  | 82  | 37    | 58   | appartamento | p.1  | cantine     | p.S2             |
| 82  | 37    | 16   | appartamento  | 82  | 37    | 59   | appartamento | p.1  | cantine     | p.S2             |
| 82  | 37    | 17   | appartamento  | 82  | 37    | 60   | appartamento | p.2  | cantine     | p.S2             |
| 82  | 37    | 18   | appartamento  | 82  | 37    | 61   | appartamento | p.2  | cantine     | p.S3             |
| 82  | 37    | 19   | appartamento  | 82  | 37    | 62   | appartamento | p.3  | cantine     | p.S1             |
| 82  | 37    | 20   | appartamento  | 82  | 37    | 63   | appartamento | p.3  | cantine     | p.S3             |
| 82  | 37    | 21   | appartamento  | 82  | 37    | 64   | appartamento | p.4  | terrazzo    | p.5 cantina p.S2 |
| 82  | 37    | 22   | appartamento  | 82  | 37    | 65   | appartamento | p.4  | terrazzo    | p.5 cantina p.S3 |
| 82  | 37    | 23   | appartamento  | 82  | 37    | 66   | appartamento | p.T  | cantine     | p.S2             |
| 82  | 37    | 24   | appartamento  | 82  | 37    | 67   | appartamento | p.T  | cantine     | p.S3             |
| 82  | 37    | 25   | appartamento  | 82  | 37    | 68   | appartamento | p.1  | cantine     | p.S1             |
| 82  | 37    | 26   | appartamento  | 82  | 37    | 69   | appartamento | p.1  | cantine     | p.S2             |
| 82  | 37    | 27   | appartamento  | 82  | 37    | 70   | appartamento | p.2  | cantine     | p.S2             |
| 82  | 37    | 28   | appartamento  | 82  | 37    | 71   | appartamento | p.2  | cantine     | p.S3             |
| 82  | 37    | 29   | appartamento  | 82  | 37    | 72   | appartamento | p.3  | cantine     | p.S1             |
| 82  | 37    | 30   | appartamento  | 82  | 37    | 73   | appartamento | p.3  | cantine     | p.S3             |
| 82  | 37    | 31   | appartamento  | 82  | 37    | 74   | appartamento | p.4  | terrazzo    | p.5 cantina p.S2 |
| 82  | 37    | 32   | appartamento  | 82  | 37    | 75   | appartamento | p.4  | terrazzo    | p.5 cantina p.S1 |
| 82  | 37    | 33   | appartamento  | 82  | 37    | 76   | autobox      | p.S1 |             |                  |
| 82  | 37    | 34   | appartamento  | 82  | 37    | 77   | autobox      | p.S1 |             |                  |
| 82  | 37    | 35   | appartamento  | 82  | 37    | 78   | autobox      | p.S1 |             |                  |
| 82  | 37    | 36   | appartamento  | 82  | 37    | 79   | autobox      | p.S1 |             |                  |
| 82  | 37    | 37   | appartamento  | 82  | 37    | 80   | autobox      | p.S1 |             |                  |
| 82  | 37    | 38   | appartamento  | 82  | 37    | 81   | autobox      | p.S1 |             |                  |
| 82  | 37    | 39   | appartamento  | 82  | 37    | 82   | autobox      | p.S1 |             |                  |
| 82  | 37    | 40   | appartamento  |     |       |      |              |      |             |                  |

ORIENTAMENTO



PAG. 5


SCALA DI 1: 400

Planimetria non attuale  
 Data presentazione: 09/06/1999 - Data: 16/07/2023 - n. T12673 - Richiedente: Telematico  
 Totale schede: 6 - Formato di acquisizione: A3(297x420) - Formato stampa richieste: A4(210x297) - Fattore di scala non utilizzabile



00198741

|   |  |                       |
|---|--|-----------------------|
| Dichiarazione di N.C. <input checked="" type="checkbox"/> | Compilata dal <b>GEOMETRA</b>  | RISERVATO ALL'UFFICIO |
| Denuncia di variazione <input type="checkbox"/>           | (Titolo, cognome e nome)<br><b>VALLIN DANIELA PAOLA</b>  |                       |
| Identificativi catastali<br>F. 82<br>n. 37 sub            | Iscritto all'albo de <b>GEOMETRI</b><br>della provincia di <b>MILANO</b> n. <b>6 9182</b><br>data <b>26.04.99</b> Firma <i>[Firma]</i> |                       |

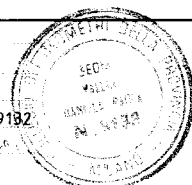


MINISTERO DELLE FINANZE  
 DIREZIONE GENERALE DEL CATASTO E DEI SERVIZI  
**CATASTO EDILIZIO URBANO** (RDL 13-4-1938 n. 652)

Planimetria di scala di Comune di **MILANO** via **SESTO SAN GIOVANNI** civ. **31**

Planimetria non attuale

| fg. | mapp. | sub. |         |      |    |    |     |         |      |
|-----|-------|------|---------|------|----|----|-----|---------|------|
| 82  | 37    | 83   | autobox | p.S1 | 82 | 37 | 125 | autobox | p.S2 |
| 82  | 37    | 84   | autobox | p.S1 | 82 | 37 | 126 | autobox | p.S2 |
| 82  | 37    | 85   | autobox | p.S1 | 82 | 37 | 127 | autobox | p.S2 |
| 82  | 37    | 86   | autobox | p.S1 | 82 | 37 | 128 | autobox | p.S2 |
| 82  | 37    | 87   | autobox | p.S1 | 82 | 37 | 129 | autobox | p.S2 |
| 82  | 37    | 88   | autobox | p.S1 | 82 | 37 | 130 | autobox | p.S2 |
| 82  | 37    | 89   | autobox | p.S1 | 82 | 37 | 131 | autobox | p.S2 |
| 82  | 37    | 90   | autobox | p.S1 | 82 | 37 | 132 | autobox | p.S2 |
| 82  | 37    | 91   | autobox | p.S1 | 82 | 37 | 133 | autobox | p.S2 |
| 82  | 37    | 92   | autobox | p.S1 | 82 | 37 | 134 | autobox | p.S2 |
| 82  | 37    | 93   | autobox | p.S1 | 82 | 37 | 135 | autobox | p.S2 |
| 82  | 37    | 94   | autobox | p.S1 | 82 | 37 | 136 | autobox | p.S2 |
| 82  | 37    | 95   | autobox | p.S1 | 82 | 37 | 137 | autobox | p.S2 |
| 82  | 37    | 96   | autobox | p.S1 | 82 | 37 | 138 | autobox | p.S3 |
| 82  | 37    | 97   | autobox | p.S1 | 82 | 37 | 139 | autobox | p.S3 |
| 82  | 37    | 98   | autobox | p.S1 | 82 | 37 | 140 | autobox | p.S3 |
| 82  | 37    | 99   | autobox | p.S1 | 82 | 37 | 141 | autobox | p.S3 |
| 82  | 37    | 100  | autobox | p.S1 | 82 | 37 | 142 | autobox | p.S3 |
| 82  | 37    | 101  | autobox | p.S1 | 82 | 37 | 143 | autobox | p.S3 |
| 82  | 37    | 102  | autobox | p.S1 | 82 | 37 | 144 | autobox | p.S3 |
| 82  | 37    | 103  | autobox | p.S1 | 82 | 37 | 145 | autobox | p.S3 |
| 82  | 37    | 104  | autobox | p.S1 | 82 | 37 | 146 | autobox | p.S3 |
| 82  | 37    | 105  | autobox | p.S2 | 82 | 37 | 147 | autobox | p.S3 |
| 82  | 37    | 106  | autobox | p.S2 | 82 | 37 | 148 | autobox | p.S3 |
| 82  | 37    | 107  | autobox | p.S2 | 82 | 37 | 149 | autobox | p.S3 |
| 82  | 37    | 108  | autobox | p.S2 | 82 | 37 | 150 | autobox | p.S3 |
| 82  | 37    | 109  | autobox | p.S2 | 82 | 37 | 151 | autobox | p.S3 |
| 82  | 37    | 110  | autobox | p.S2 | 82 | 37 | 152 | autobox | p.S3 |
| 82  | 37    | 111  | autobox | p.S2 | 82 | 37 | 153 | autobox | p.S3 |
| 82  | 37    | 112  | autobox | p.S2 | 82 | 37 | 154 | autobox | p.S3 |
| 82  | 37    | 113  | autobox | p.S2 | 82 | 37 | 155 | autobox | p.S3 |
| 82  | 37    | 114  | autobox | p.S2 | 82 | 37 | 156 | autobox | p.S3 |
| 82  | 37    | 115  | autobox | p.S2 | 82 | 37 | 157 | autobox | p.S3 |
| 82  | 37    | 116  | autobox | p.S2 | 82 | 37 | 158 | autobox | p.S3 |
| 82  | 37    | 117  | autobox | p.S2 | 82 | 37 | 159 | autobox | p.S3 |
| 82  | 37    | 118  | autobox | p.S2 | 82 | 37 | 160 | autobox | p.S3 |
| 82  | 37    | 119  | autobox | p.S2 | 82 | 37 | 161 | autobox | p.S3 |
| 82  | 37    | 120  | autobox | p.S2 | 82 | 37 | 162 | autobox | p.S3 |
| 82  | 37    | 121  | autobox | p.S2 | 82 | 37 | 163 | autobox | p.S3 |
| 82  | 37    | 122  | autobox | p.S2 | 82 | 37 | 164 | autobox | p.S3 |
| 82  | 37    | 123  | autobox | p.S2 | 82 | 37 | 165 | autobox | p.S3 |
| 82  | 37    | 124  | autobox | p.S2 | 82 | 37 | 166 | autobox | p.S3 |
|     |       |      |         |      | 82 | 37 | 167 | autobox | p.S3 |
|     |       |      |         |      | 82 | 37 | 168 | autobox | p.S3 |
|     |       |      |         |      | 82 | 37 | 169 | autobox | p.S3 |

ORIENTAMENTO

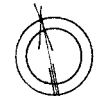

SCALA DI 1: 400

PAG. 6

RISERVATO ALL'UFFICIO

|   |   |
|---|---|
| Dichiarazione di N.C. <input checked="" type="checkbox"/> | Completata dal <b>GEOMETRA</b>  |
| Denuncia di variazione <input type="checkbox"/>           | (Titolo cognome e nome)<br><b>VALLIN DANIELA PAOLA</b>  |
| Identificativi catastali:<br>F. 82<br>n. 37 sub.          | Iscritto all'albo de <b>GEOMETRI</b><br>della provincia di <b>MILANO</b> 9132<br>data 26.04.99 Firma <i>[firma]</i> |

