

**Agenzia del Territorio  
CATASTO FABBRICATI  
Ufficio Provinciale di  
Pordenone**

Dichiarazione protocollo n. PN0143211 del 07/07/2009  
Planimetria di u.i.u. in Comune di San Giorgio Della Richinv  
Via Molino civ. SNC

Identificativi Catastali:


Sezione:  
Foglio: 16  
Particella: 847  
Subalterno: 2

Compilata da:


Iscritto all'albo:

Scheda n. 1

Scala 1:200

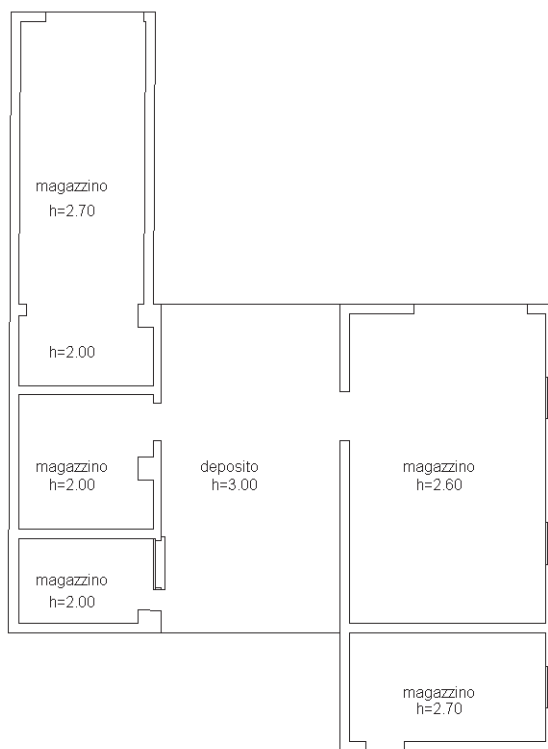

PIANO TERRA

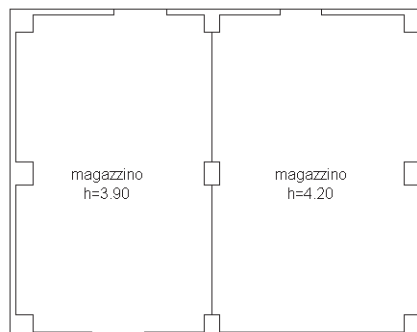

PIANO PRIMO

