

**Agenzia del Territorio  
CATASTO FABBRICATI  
Ufficio Provinciale di  
Milano**

Dichiarazione protocollo n. MI0727501 del 10/11/2004

Planimetria di u.i.u. in Comune di Milano

Via Privata Bastia

civ. SNC

Identificativi Catastali:

Sezione:  
Foglio: 552  
Particella: 196  
Subalterno: 890

Compilata da:  
Brambilla Angelo


Iscritto all'albo:  
Geometri

Prov. Milano


N. 8196

Scheda n. 1

Scala 1:200

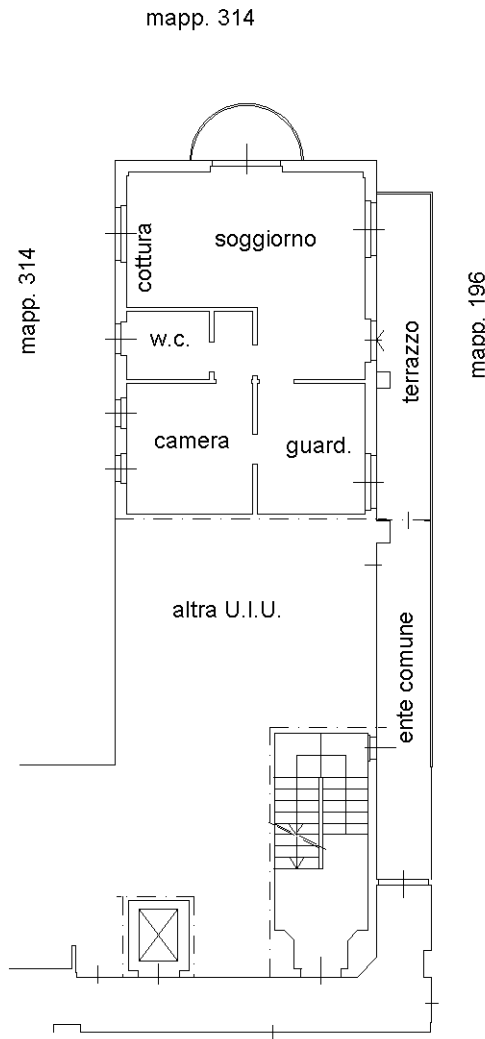

**Piano TERZO**  
h=270

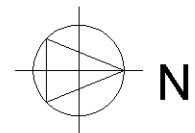

Ultima planimetria in atti

**Agenzia del Territorio  
CATASTO FABBRICATI  
Ufficio Provinciale di  
Milano**

Dichiarazione protocollo n. MI0610390 del 28/09/2004

Planimetria di u.i.u. in Comune di Milano

Via Privata Bastia

civ.

Identificativi Catastali:

Sezione:

Foglio: 552

Particella: 196

Subalterno: 771

Compilata da:

Brambilla Angelo

Iscritto all'albo:


Geometri

Prov. Milano

N. 8196


Scheda n. 1

Scala 1:200

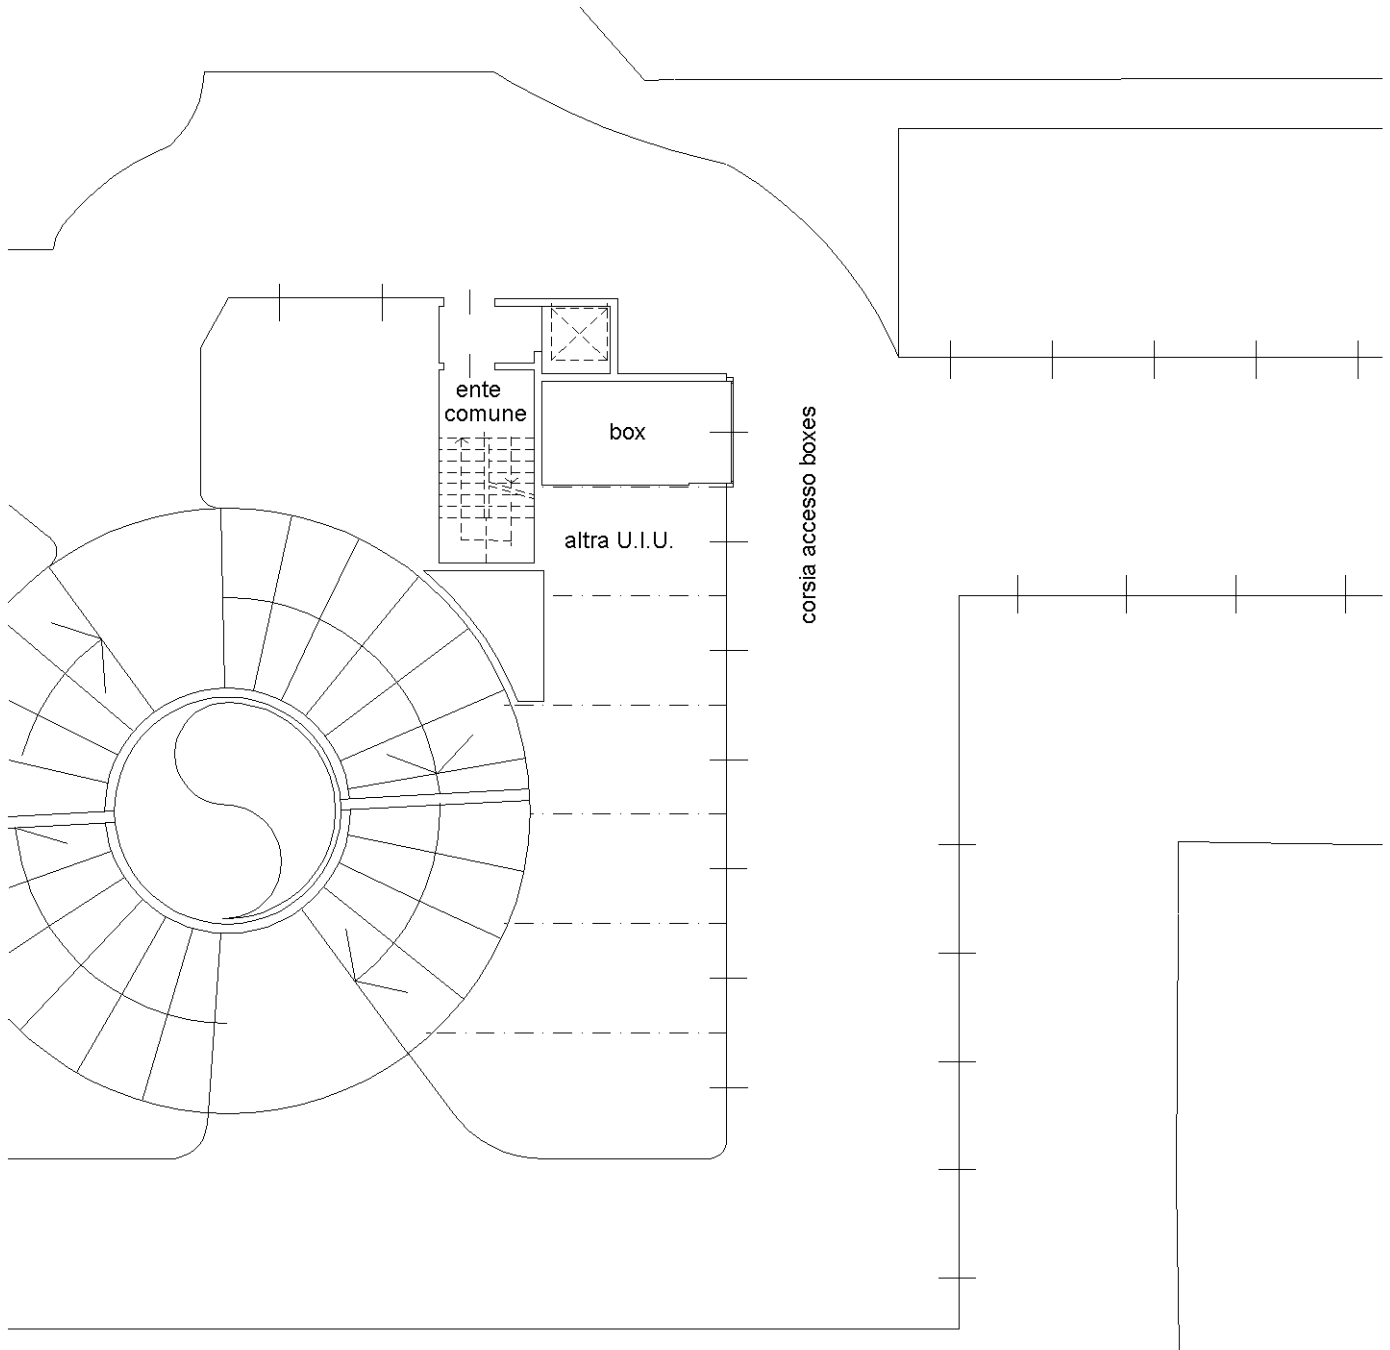

**Piano SEMINTERRATO SECONDO**

h=240

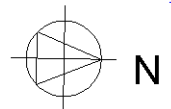

Ultima planimetria in atti