

**Agenzia del Territorio
CATASTO FABBRICATI
Ufficio Provinciale di
Milano**

Dichiarazione protocollo n. MI0235124 del 02/04/2012

Planimetria di u.i.u. in Comune di Corbetta

Via Trento

civ. 23

Identificativi Catastali:

Sezione:

Foglio: 8

Particella: 406

Subalterno: 6

Compilata da:

Gomasca Gianpaolo

Iscritto all'albo:

Geometri

Prov. Milano

N. 5069


Scheda n. 1

Scala 1:200

Piano Terzo

H=2.85



cortile comune
altra u.i.u.

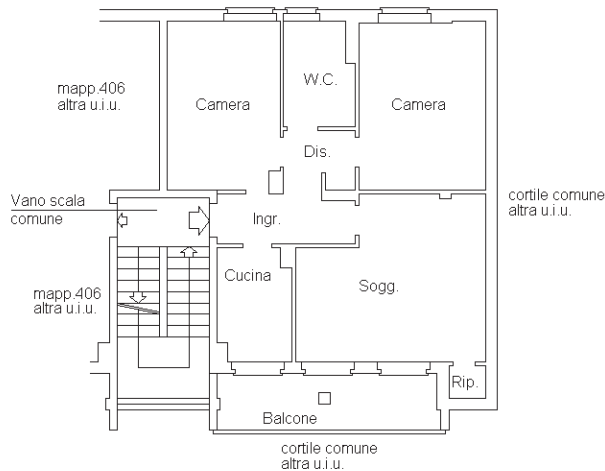

Piano Terra

H=2.28

mapp. 232
cortile comune
altra u.i.u.

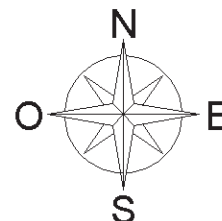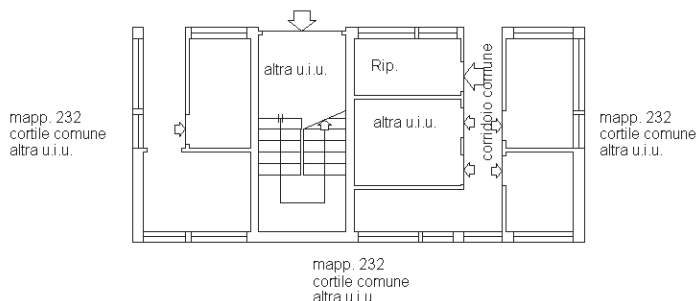

Ultima planimetria in atti