

Mod. A (Nuovo Catasto Edilizio Urbano)


MINISTERO DELLE FINANZE  
DIREZIONE GENERALE DEL CATASTO E DEI SERVIZI TECNICI ERARIAI

MODULARIO  
F. 19 - mod. 498

Lire  
350

# NUOVO CATASTO EDILIZIO URBANO

Piano interrato

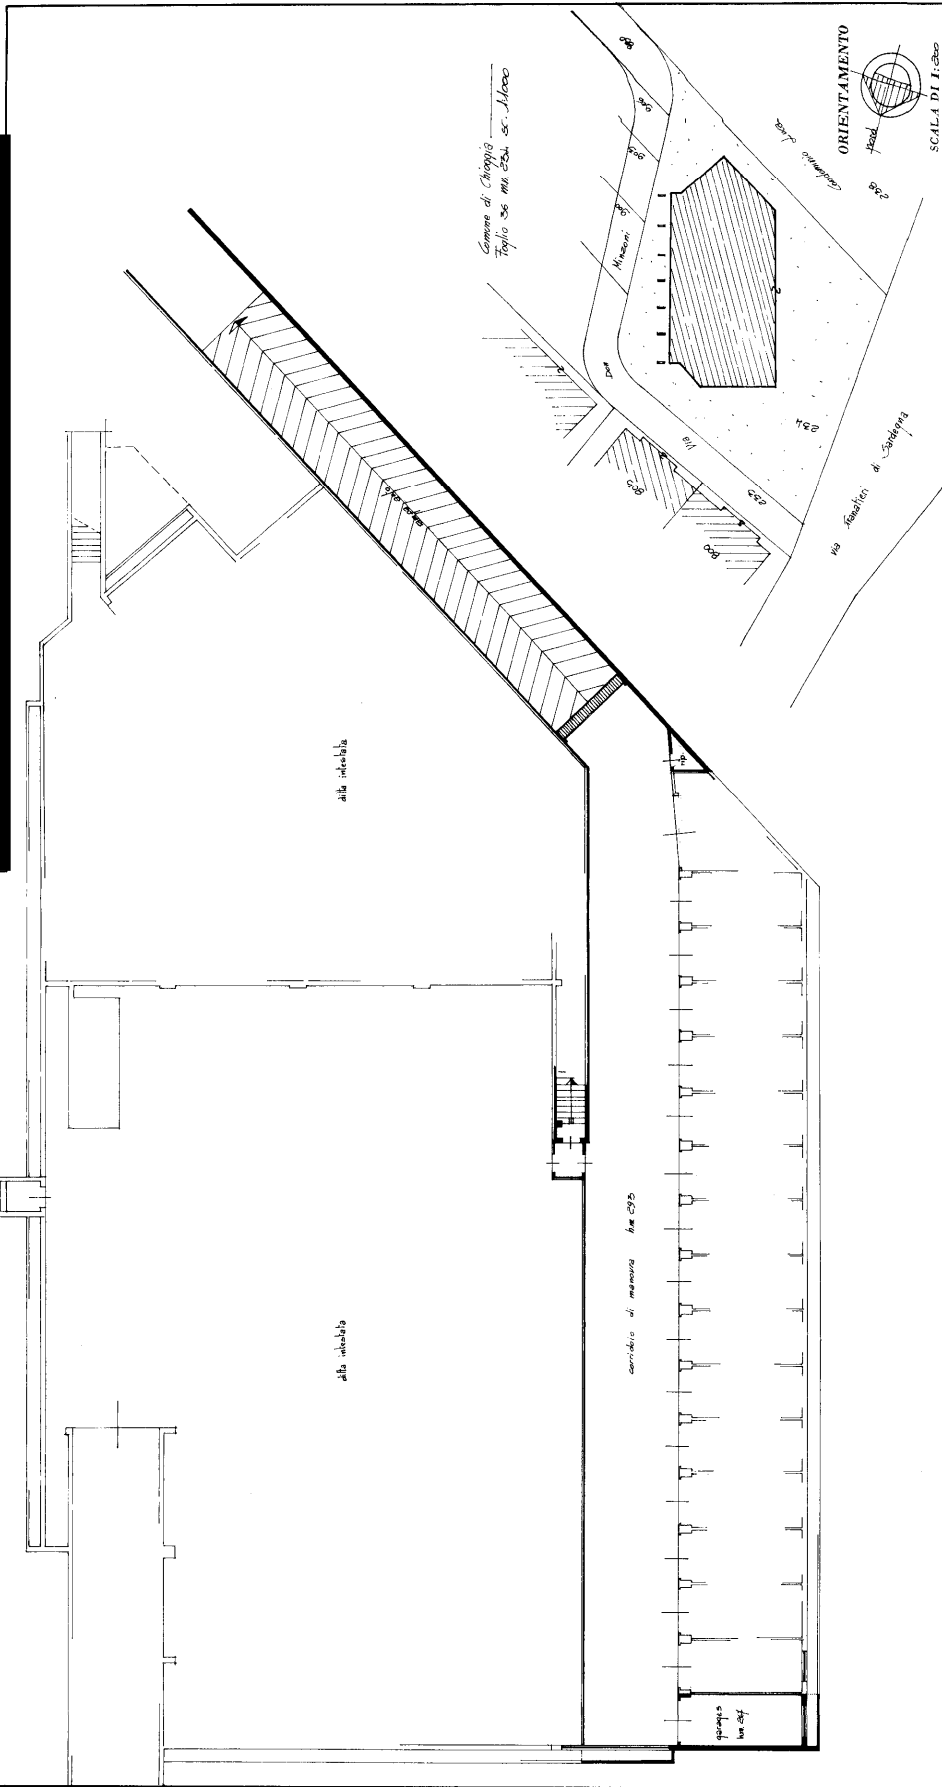

Compilata dal geom. **Roberto**  
(Titolo, nome e cognome del tecnico)  
**Roberto**

Isritto all'Albo dei **geometri**  
della Provincia di **Rovigo**  
DATA **18 SET 1987**  
Firma: **Roberto**

SPAZIO RISERVATO PER LE ANNOTAZIONI D'UFFICIO	
DATA	03/28
PROF. N°	36 234 24

Ultima planimetria in atti