


MOD. AN I
LIRE
400

MOD. AN I


MINISTERO DELLE FINANZE
DIREZIONE GENERALE DEL CATASTO E DEI SISTEMI
CATASTO EDILIZIO URBANO (RDL 13-4-1939, n. 652)




Planimetria di u.i.u. in Comune di **VENEZIA - MESTRE**, via **Olivi**, civ. **30**

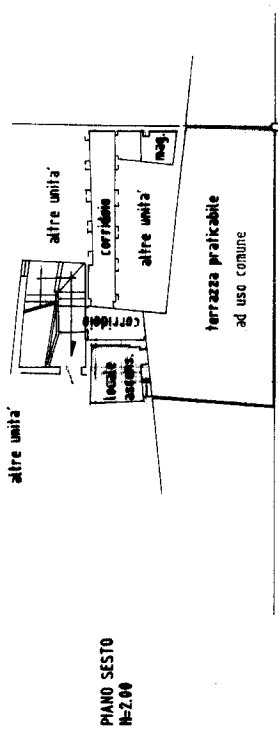

PIANO SESTO
H=2,00


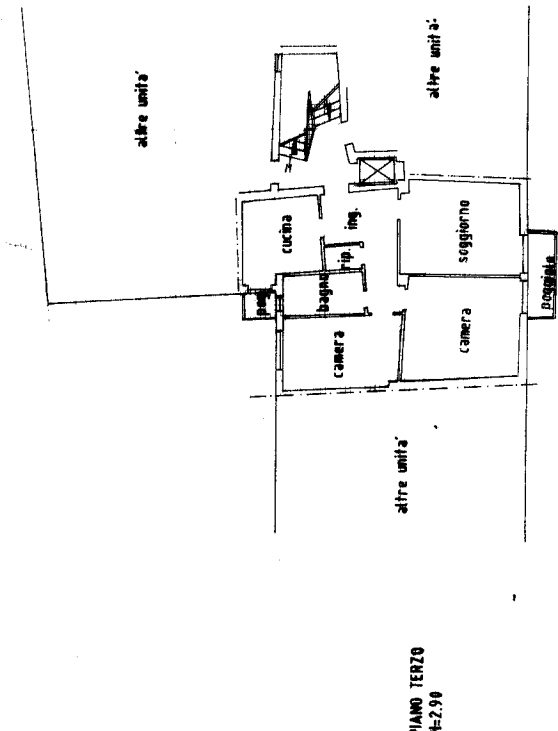


PIANO TERZO
H=2,50

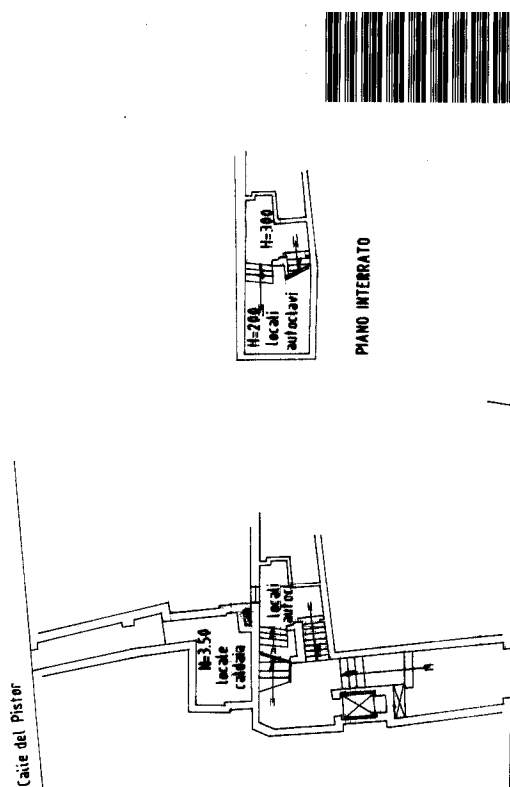

PIANO TERRA

PIANO INTERRATO

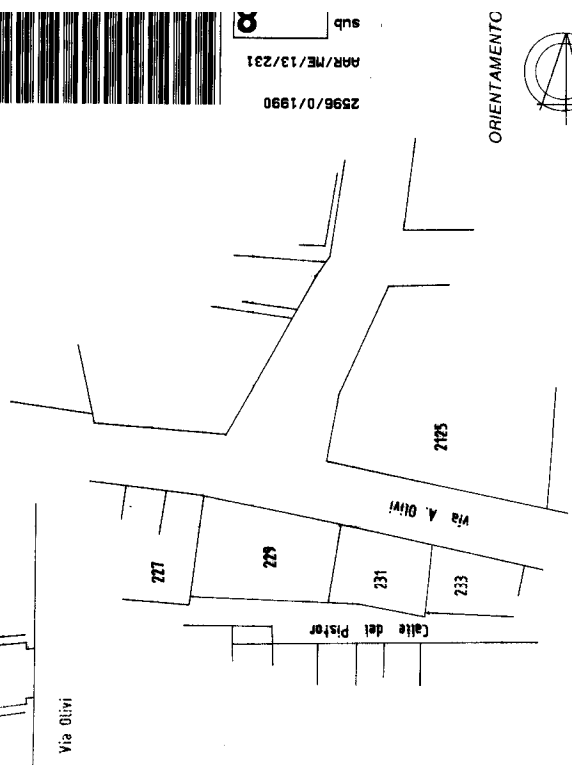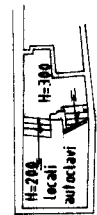

2596/0/1990
RRR/ME/13/231
sub
α

SVILUPPO PLANIMETRICO
Scala 1:1000
Sez. MESTRE
COMUNE DI VENEZIA
Fig. 13 - Mapp. 231

RISERVATO ALL'UFFICIO

2596

Geom. **GOTTARDO GUIDO**
Alto
Geometri
Prov. Treviso
N. 2286

Compilata dal **Geom. GOTTARDO GUIDO**
Denuncia di variazione

Identificativi catastali
F. 13 sub **1**
n. **231** sub **1**

Iscritto all'albo dei **geometri**
della provincia di **TREVISO**
data **29.10.1990**

Firma **Gottardo Guido**

231 - Subalterno 8 >