

**Agenzia delle Entrate**  
**CATASTO FABBRICATI**  
**Ufficio Provinciale di**  
**Milano**

Dichiarazione protocollo n. MI0032010 del 03/02/2022

Comune di Trezzo Sull'adda

Via Mazzini Giuseppe

civ. 39

Identificativi Catastali:

Sezione:

Foglio: 16

Particella: 286

Subalterno: 703

Compilata da:  
Spadaro Paolo

Iscritto all'albo:  
Architetti

Prov. Milano

N. 18591


Planimetria

Scheda n. 1

Scala 1:200

# Piano primo

h= 2,90 m

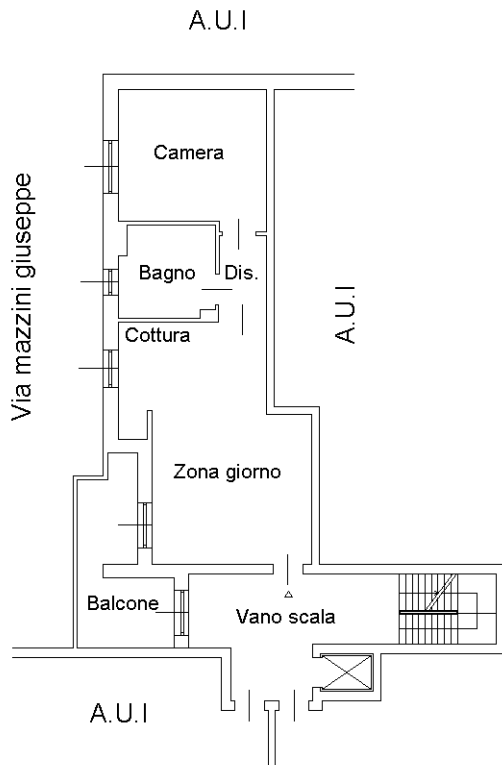

Catasto dei Fabbricati - Situazione al 17/02/2023 - Comune di TREZZO SULL'ADDA(L411) - < Foglio 16 - Particella 286 - Subalterno 703 >  
VIA MAZZINI GIUSEPPE n. 39 Piano 1

Ultima planimetria in atti