

**Agenzia del Territorio  
CATASTO FABBRICATI  
Ufficio Provinciale di  
Milano**

Dichiarazione protocollo n. MI0144365 del 25/03/2013

Planimetria di u.i.u. in Comune di Rozzano

Via Ugo La Malfa

civ. 2

Identificativi Catastali:

Sezione:

Foglio: 21

Particella: 201

Subalterno: 1

Compilata da:

Runco Alessandro

Iscritto all'albo:


Architetti

Prov. Milano

N. 12568

Scheda n. 1

Scala 1:200

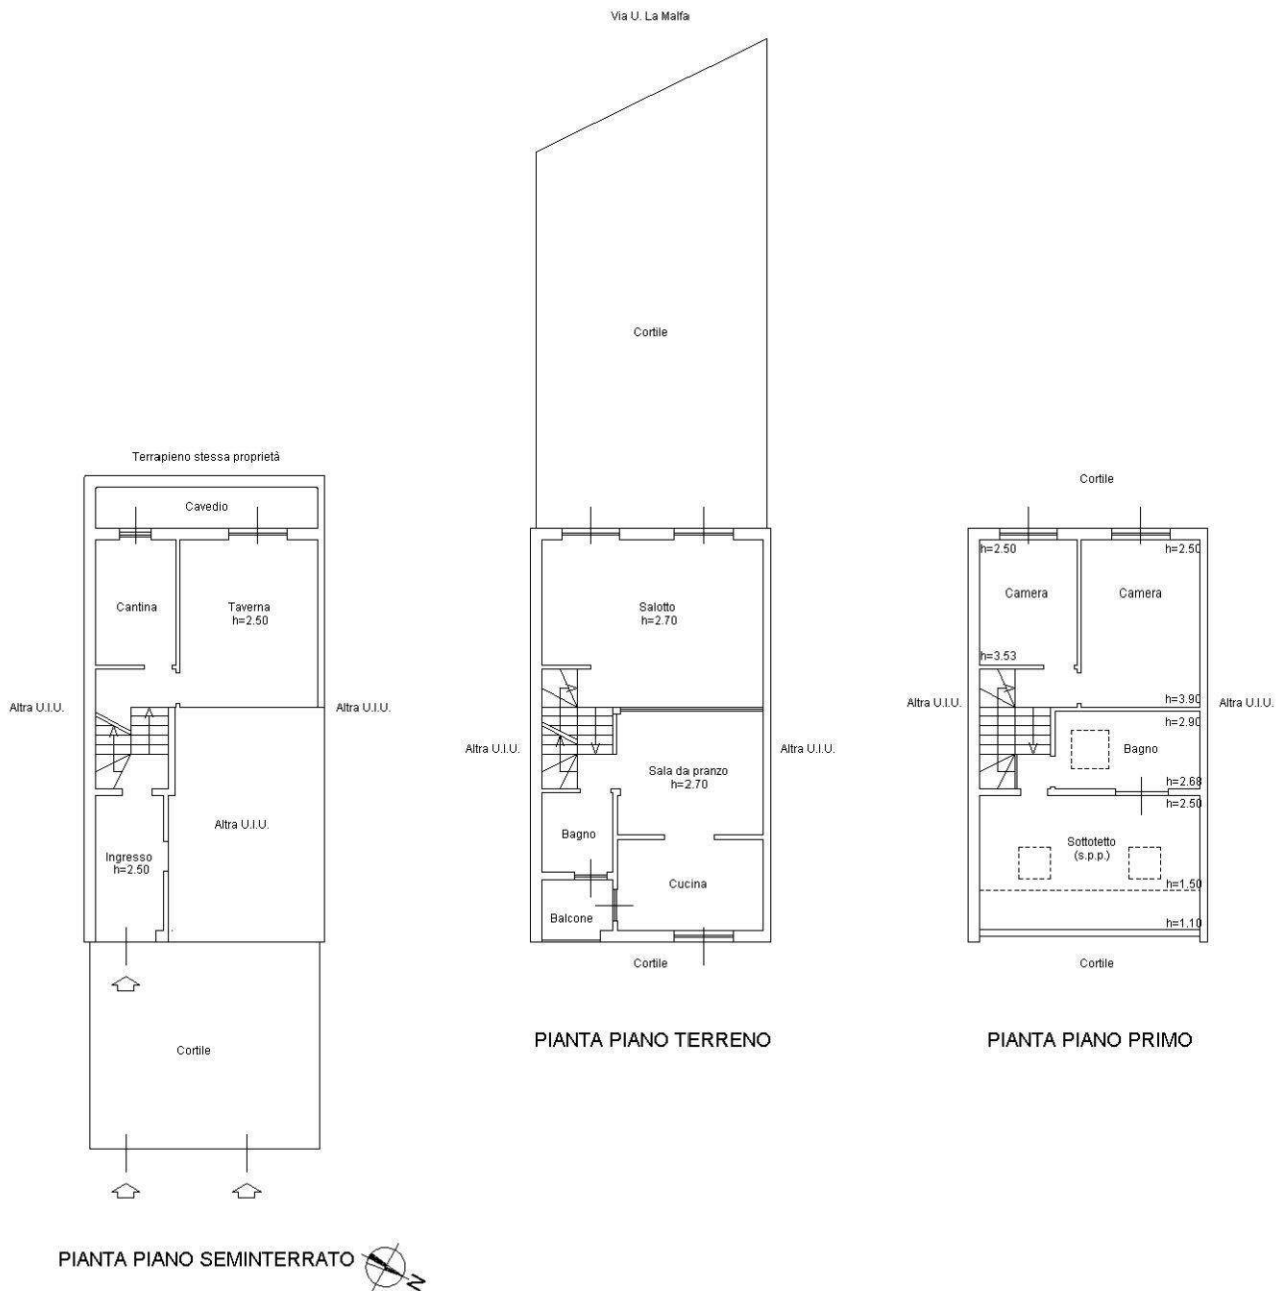

Catasto dei Fabbricati - Situazione al 16/05/2023 - Comune di ROZZANO(H623) - < Foglio 21 - Particella 201 - Subalterno 1 >  
VIA UGO LA.MALFA n. 4 Interno 15 Piano S1-T - 1

Ultima planimetria in atti