

**Agenzia del Territorio
CATASTO FABBRICATI
Ufficio Provinciale di
Venezia**

Dichiarazione protocollo n. VE0244273 del 11/11/2008

All. 4

Planimetria di u.i.u. in Comune di Pianiga

Via Perosi

civ.

Identificativi Catastali:

Sezione:

Foglio: 20

Particella: 817

Subalterno: 8

Compilata da:

Dartora Giampietro

Iscritto all'albo:


Architetti

Prov. Venezia

N. 2231

Scheda n. 1

Scala 1:200

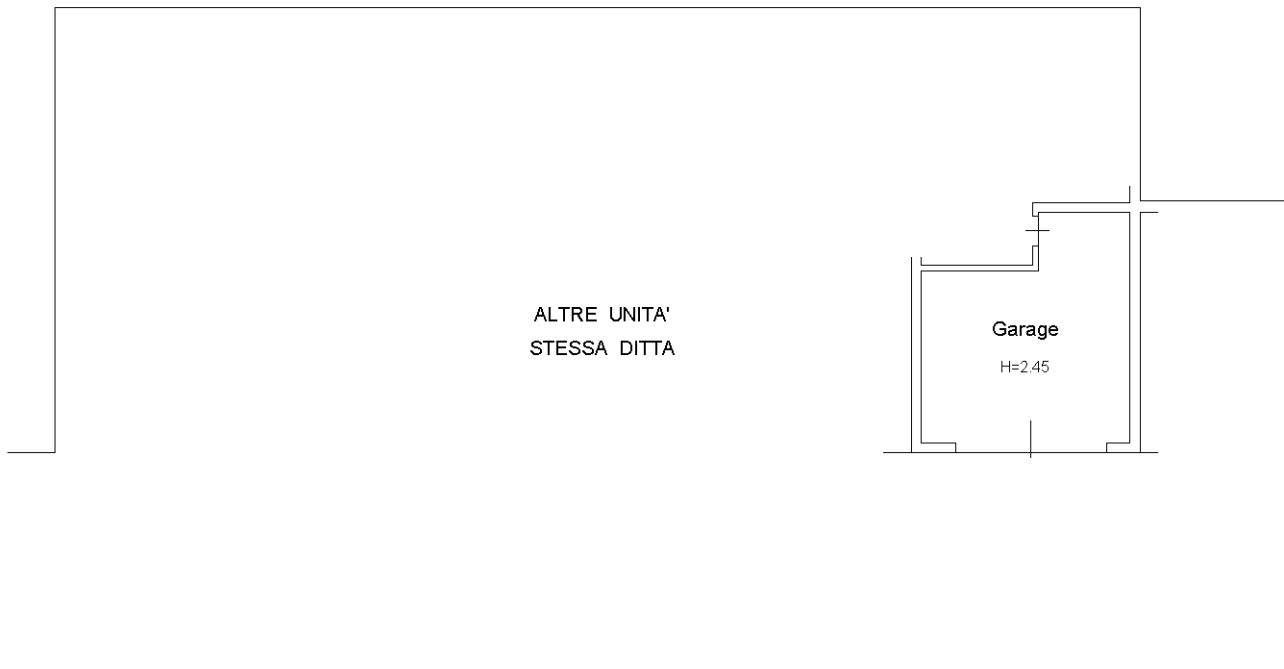

1° PIANO SOTTOSTRADA



Ultima planimetria in atti