

**Agenzia del Territorio  
CATASTO FABBRICATI  
Ufficio Provinciale di  
Venezia**

Dichiarazione protocollo n. VE0244273 del 11/11/2008

Planimetria di u.i.u. in Comune di Pianiga

Via Perosi

**Al. 3**

civ. 130

Identificativi Catastali:

Sezione:

Foglio: 20

Particella: 817

Subalterno: 13

Compilata da:

Dartora Giampietro

Iscritto all'albo:


Architetti

Prov. Venezia

N. 2231


Scheda n. 1

Scala 1:200

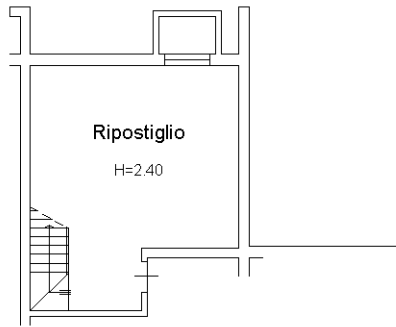


ALTRE UNITA'  
STESSA DITTA

1° PIANO SOTTOSTRADA

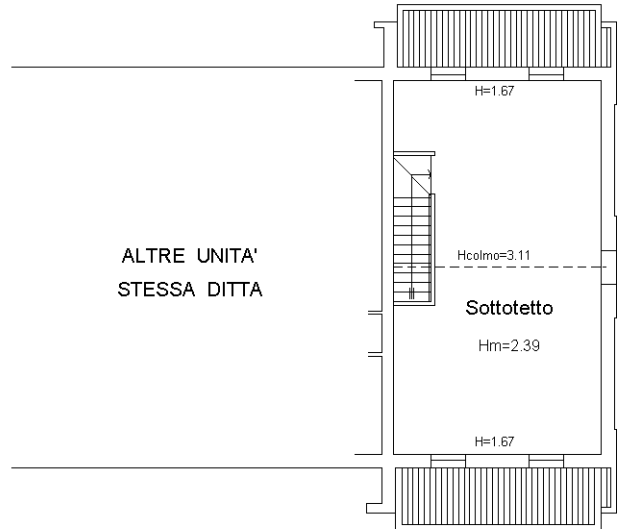


ALTRE UNITA'  
STESSA DITTA

PIANO PRIMO

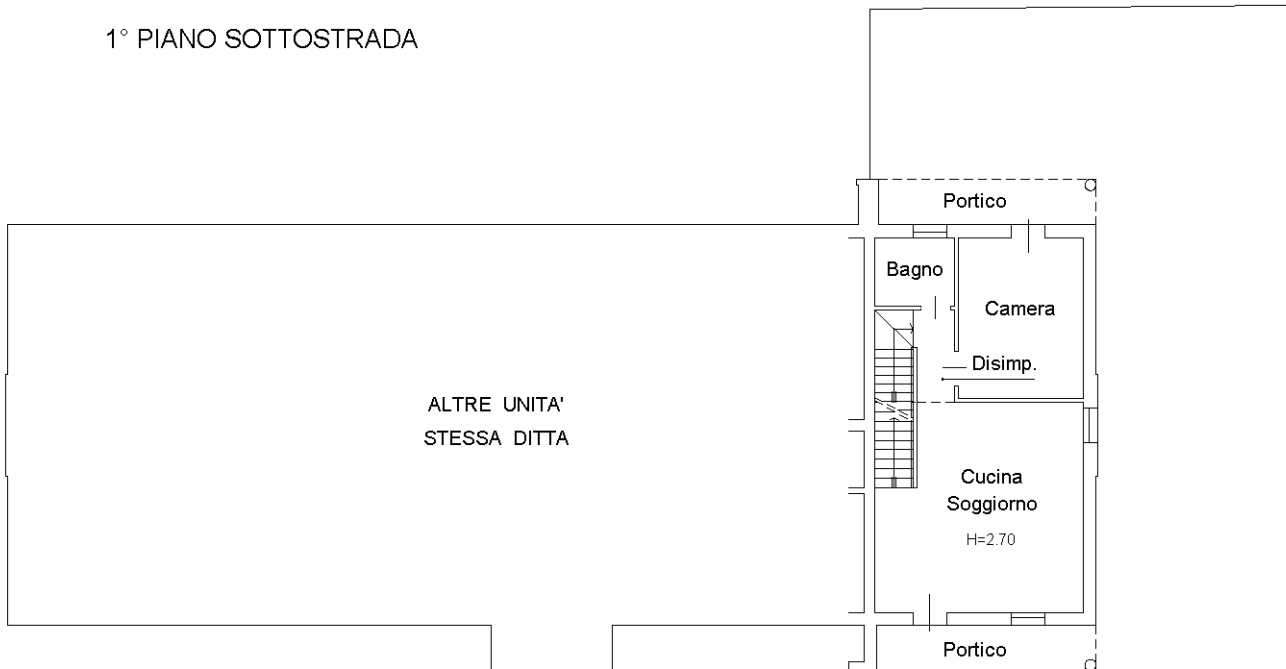

ALTRE UNITA'  
STESSA DITTA

PIANO TERRA

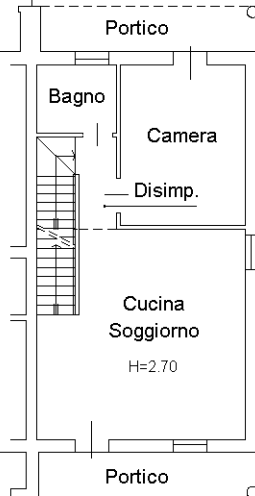

scoperto esclusivo

NORD



Ultima planimetria in atti