


**Agenzia del Territorio
CATASTO FABBRICATI**
Ufficio provinciale di
Milano

Scala 1: 200

Dichiarazione protocollo n. MI0124715 del 16/02/2007
Planimetria di u.i.u. in Comune di Cuggiono
Via Albeni Don Giuseppe
civ. 3

Identificativi Catastali:
Sezione: 12
Foglio: 12
Particella: 412
Subalterno: 9

Compilata da:
Osnaghi Renato
Iscritto all'albo:
Geometri
Prov. Milano
N. 8158

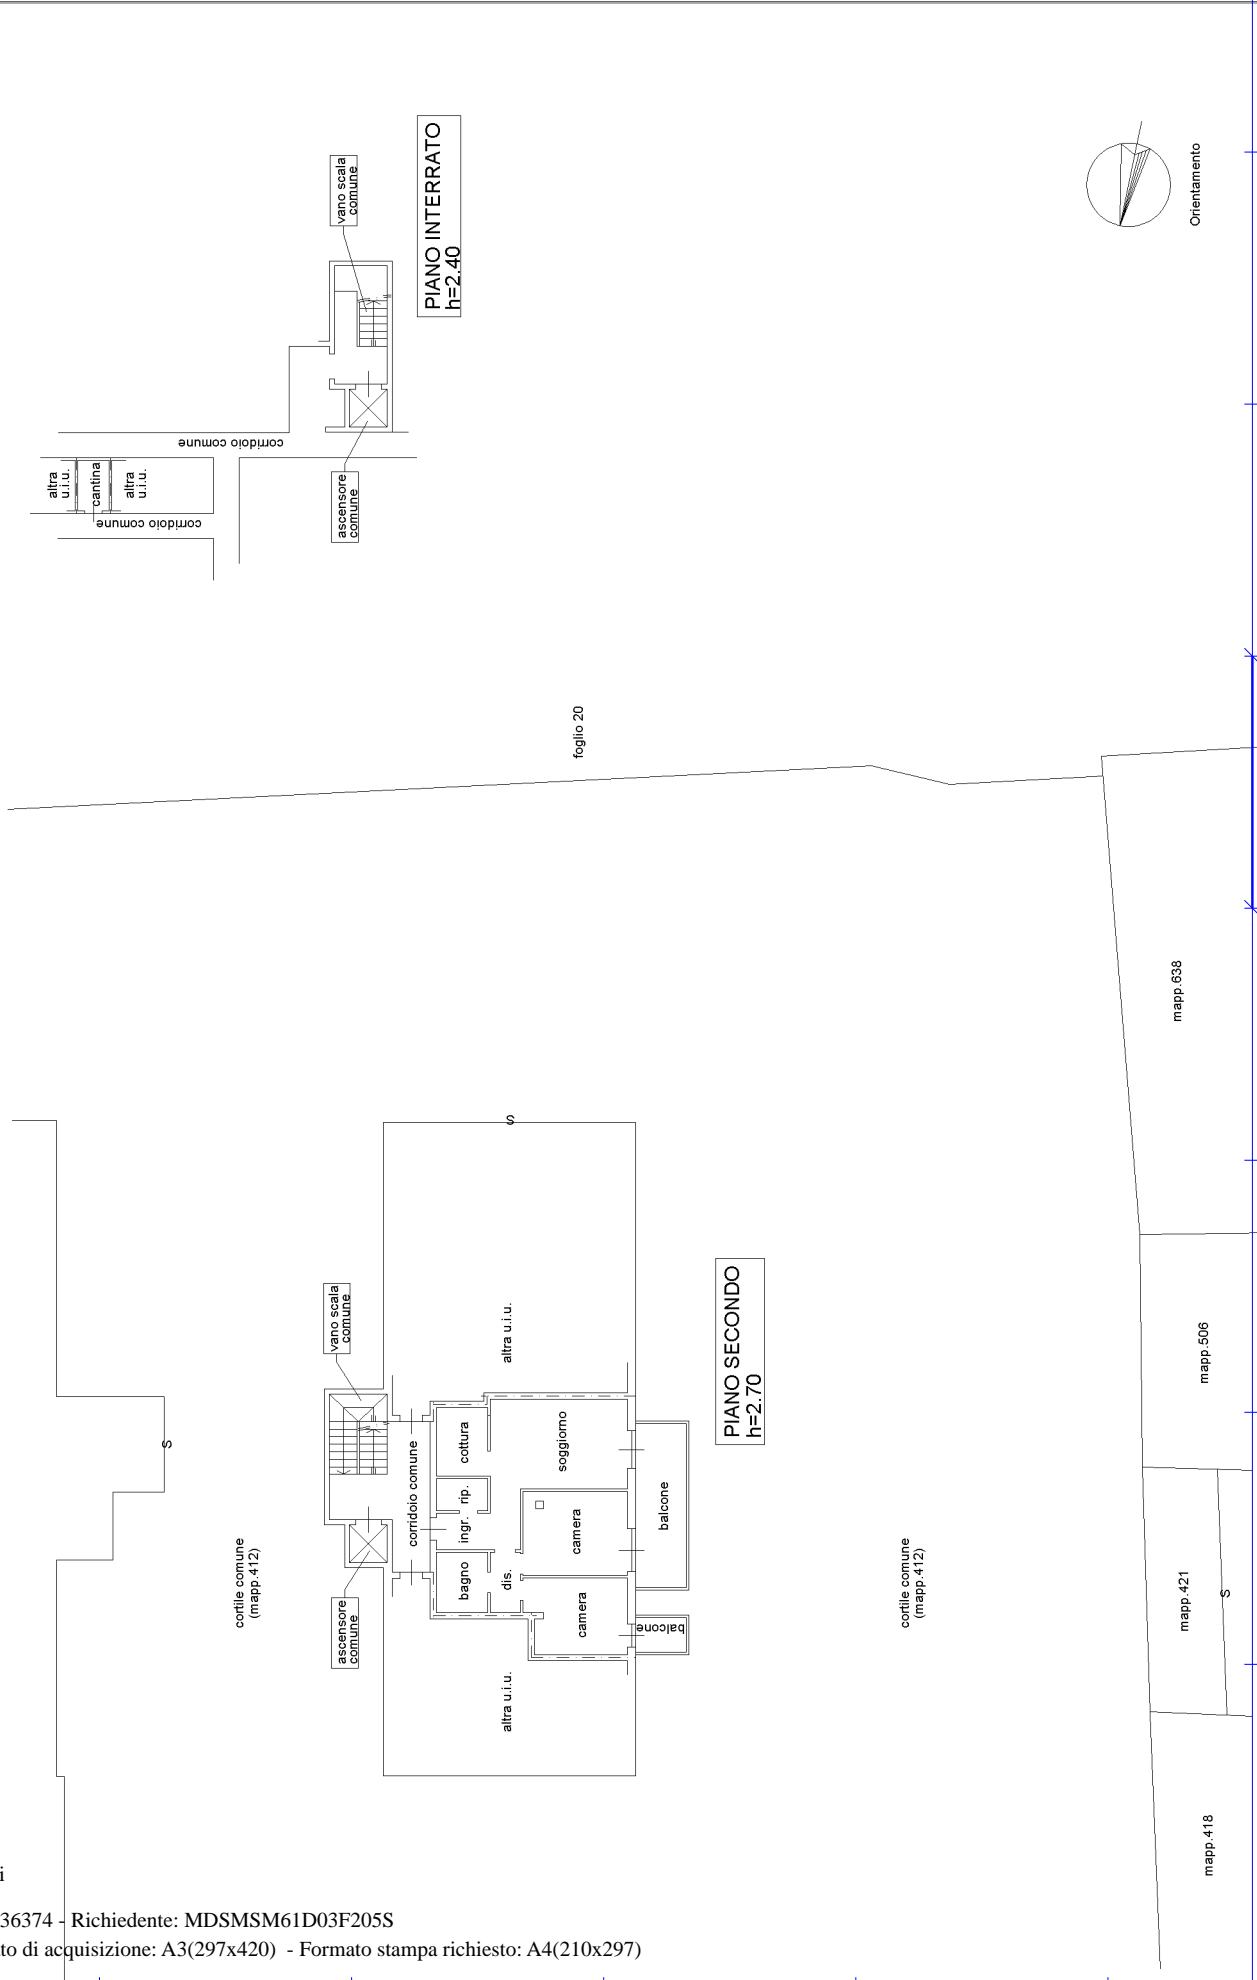

Ultima planimetria in atti