


Data: 09/05/2023 - n. T342431 - Richiedente [redacted]

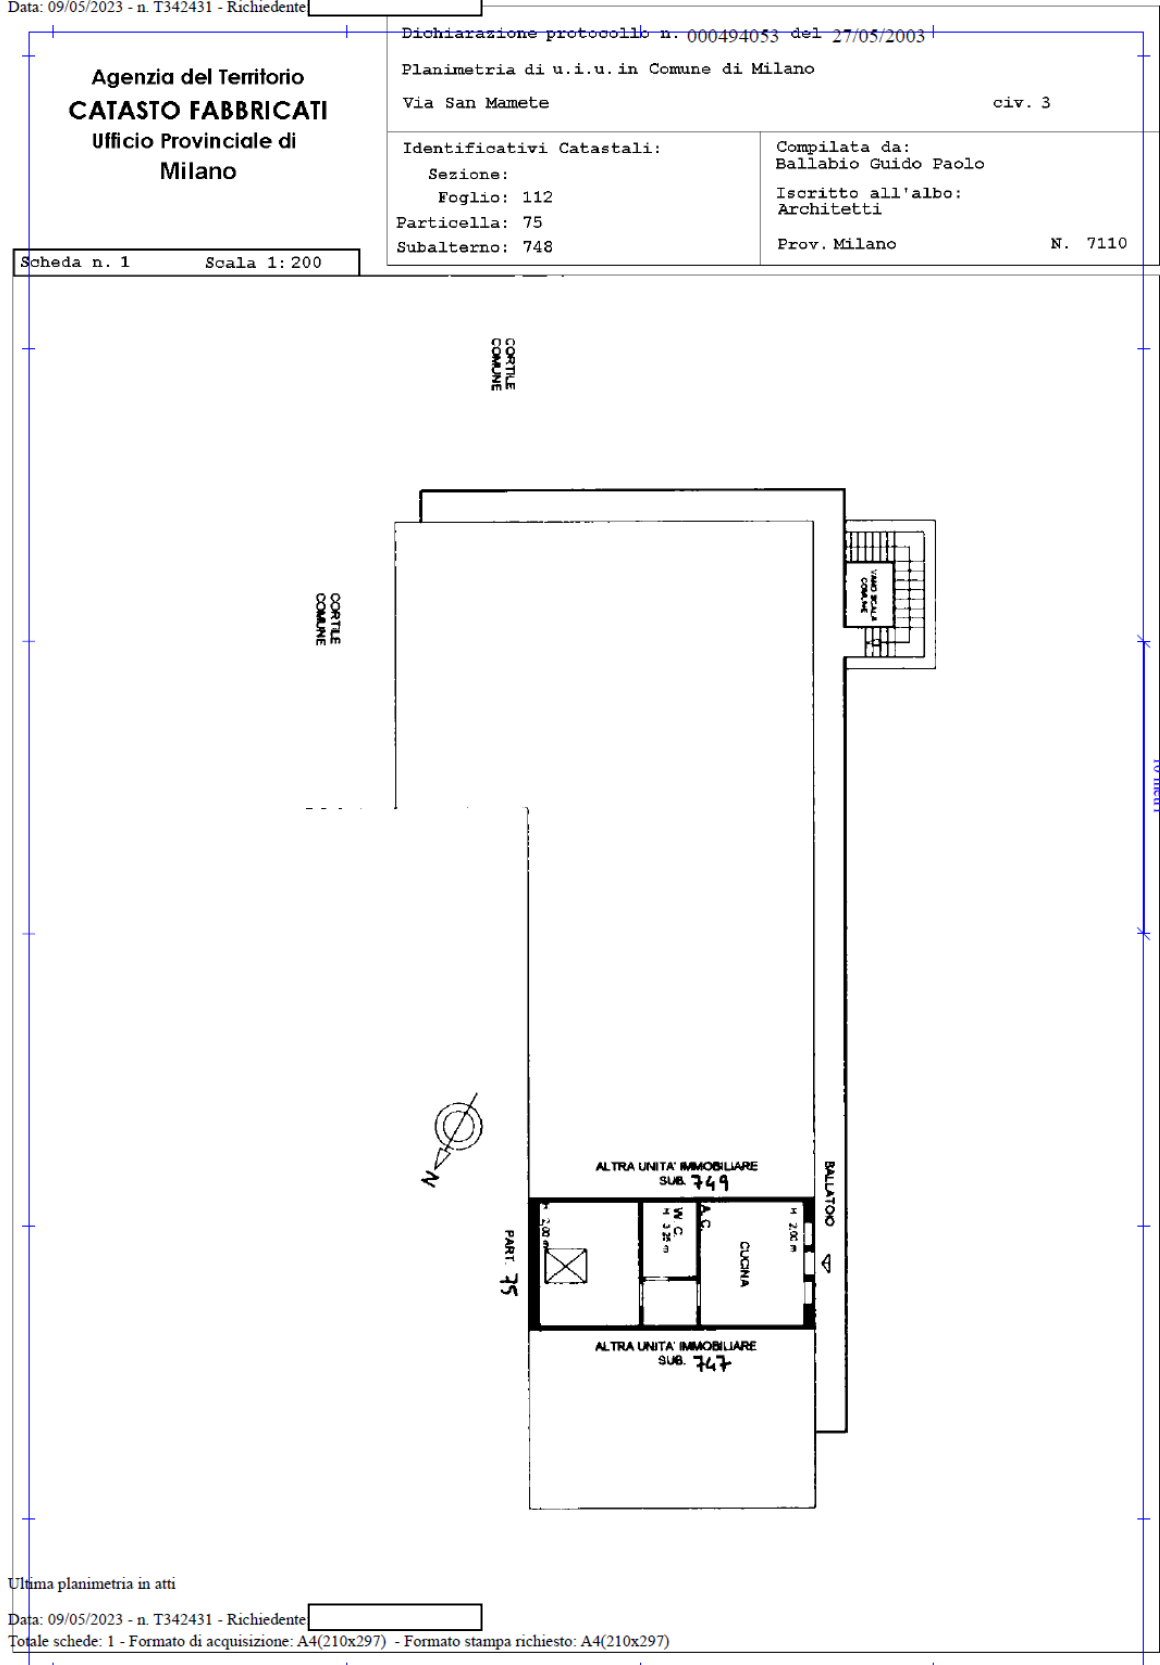

**Agenzia del Territorio
CATASTO FABBRICATI
Ufficio Provinciale di
Milano**

Dichiarazione protocollo n. 000494053 del 27/05/2003
Planimetria di u.i.u. in Comune di Milano
Via San Mamete civ. 3
Identificativi Catastali:
Sezione:
Foglio: 112
Particella: 75
Subalterno: 748
Compilata da:
Ballabio Guido Paolo
Iscritto all'albo:
Architetti
Prov. Milano N. 7110

Scheda n. 1 Scala 1:200

Catasto dei Fabbricati - Situazione al 09/05/2023 - Comune di MILANO(P205) - < Foglio 112 - Particella 75 - Subalterno 748 >
VIA SAN MAMETE n. 3 - Scala B Piano 4

Ultima planimetria in atti

Data: 09/05/2023 - n. T342431 - Richiedente [redacted]

Totale schede: 1 - Formato di acquisizione: A4(210x297) - Formato stampa richiesto: A4(210x297)

