

MOD. AR. 7
Cat. n. 113



MINISTERO DELLE FINANZE
DIREZIONE GENERALE DEL CATASTO E DEI SERVIZI TECNICI ERARIALI

Mod. B - Nuova Forma Edilizia Urbana


L. 20
20

NUOVO CATASTO EDILIZIO URBANO

Planimetria dell'immobile situato nel Comune di Venezia - Mestre - Via RAMO 1° DI VIA GIUSTIZIA N° 13

Data: [REDACTED]

Allegata alla dichiarazione presentata all'Ufficio Tecnico Erariale di Venezia

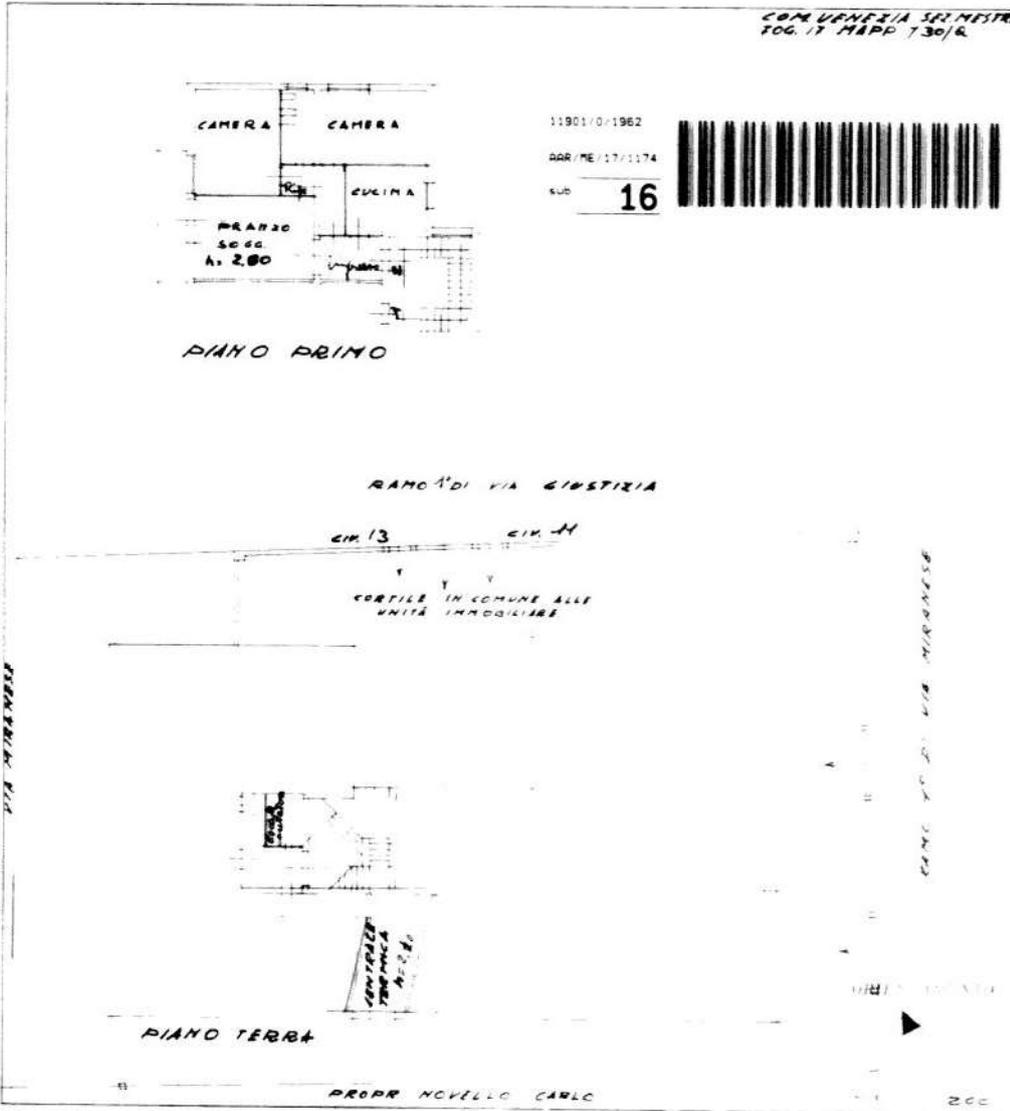

SPAZIO RISERVATO PER LE ANNOTAZIONI DELL'EDILIZIO

DATA	11901
PROT. N.	

Completata dal Ing. Giovanni Seneaglia
 iscritto al libro di elli ingegneri
 della Provincia di Venezia
 Via Giustizia 106
 Venezia

Catasto dei Fabbricati - Situazione al 08/06/2023 - Comune di VENEZIA(L.736) - < Foglio 138 - Particella 1174 - Subalterno 16 >
 inquad. 01
 VIA GIUSTIZIA n. 13 Piano 1

Ultima planimetria in atti

**Agenzia delle Entrate
CATASTO FABBRICATI
Ufficio Provinciale di
Venezia**

Dichiarazione protocollo n. VE0158015 del 01/12/2016

Planimetria di u.i.u. in Comune di Venezia

Via Lissa (mestre)

civ. 13

Identificativi Catastali:

Sezione:

Foglio: 138

Particella: 1174

Subalterno: 23

Compilata da:
Omacini Giorgio


Iscritto all'albo:
Architetti

Prov. Venezia

N. 1316

Scheda n. 1

Scala 1:200

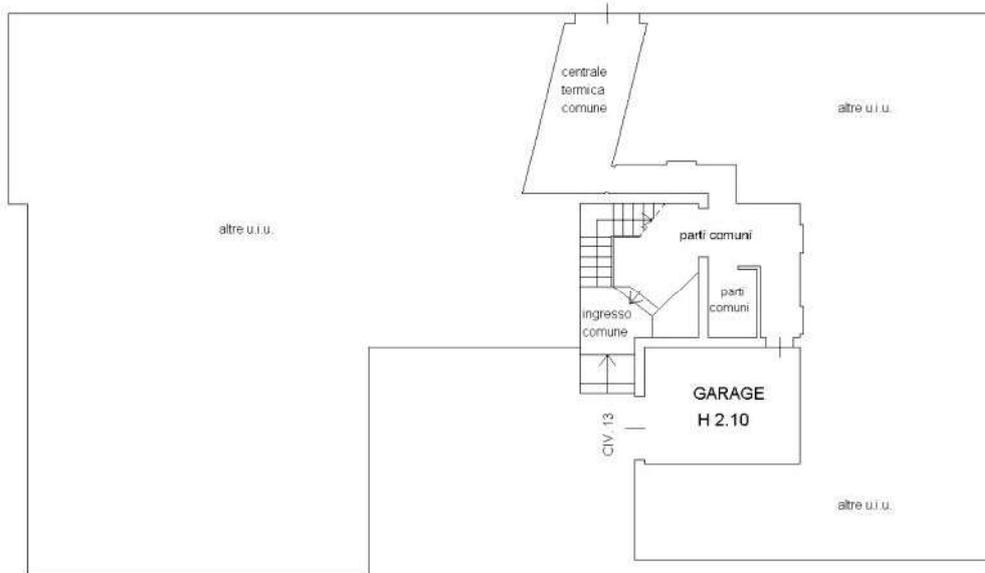

PIANO TERRA - h. 2.10 m

Ultima planimetria in atti

Data: 08/06/2023 - n. T50534 - Richiedente: NVSPLA62M04L736G

Totale schede: 2 - Formato di acquisizione: A4(210x297) - Formato stampa richiesto: A4(210x297)

Catasto dei Fabbricati - Situazione al 08/06/2023 - Comune di VENEZIA(L.736) - < Foglio 138 - Particella 1174 - Subalterno 23 >
VIA LISSA n. 13 Piano T

**Agenzia delle Entrate
CATASTO FABBRICATI
Ufficio Provinciale di
Venezia**

Dichiarazione protocollo n. VE0158015 del 01/12/2016

Planimetria di u.i.u. in Comune di Venezia

Via Lissa (mestre)

civ. 13

Identificativi Catastali:

Sezione:

Foglio: 138

Particella: 1174

Subalterno: 23

Compilata da:
Omacini Giorgio


Iscritto all'albo:
Architetti

Prov. Venezia

N. 1316

Scheda n. 2

Scala 1:500

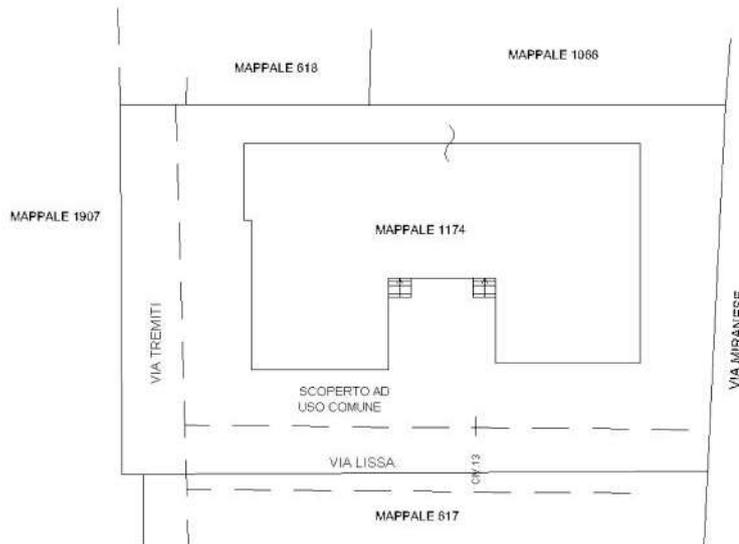

PLANIMETRIA GENERALE

Ultima planimetria in atti

Data: 08/06/2023 - n. T50534 - Richiedente: NVSPLA62M04L736G

Totale schede: 2 - Formato di acquisizione: A4(210x297) - Formato stampa richiesto: A4(210x297)

Catasto dei Fabbricati - Situazione al 08/06/2023 - Comune di VENEZIA(L736) - < Foglio 138 - Particella 1174 - Subalterno 23 >
VIA LISSA n. 13 Piano T