


MODULARIO  
F. riq. rend. 497




MINISTERO DELLE FINANZE  
DIPARTIMENTO DEL TERRITORIO  
**CATASTO EDILIZIO URBANO** (RDL 13-4-1939, n. 652)

LIRE  
500

Planimetria di u.i.u. in Comune di ERACLEA via ALEARDI civ. ....

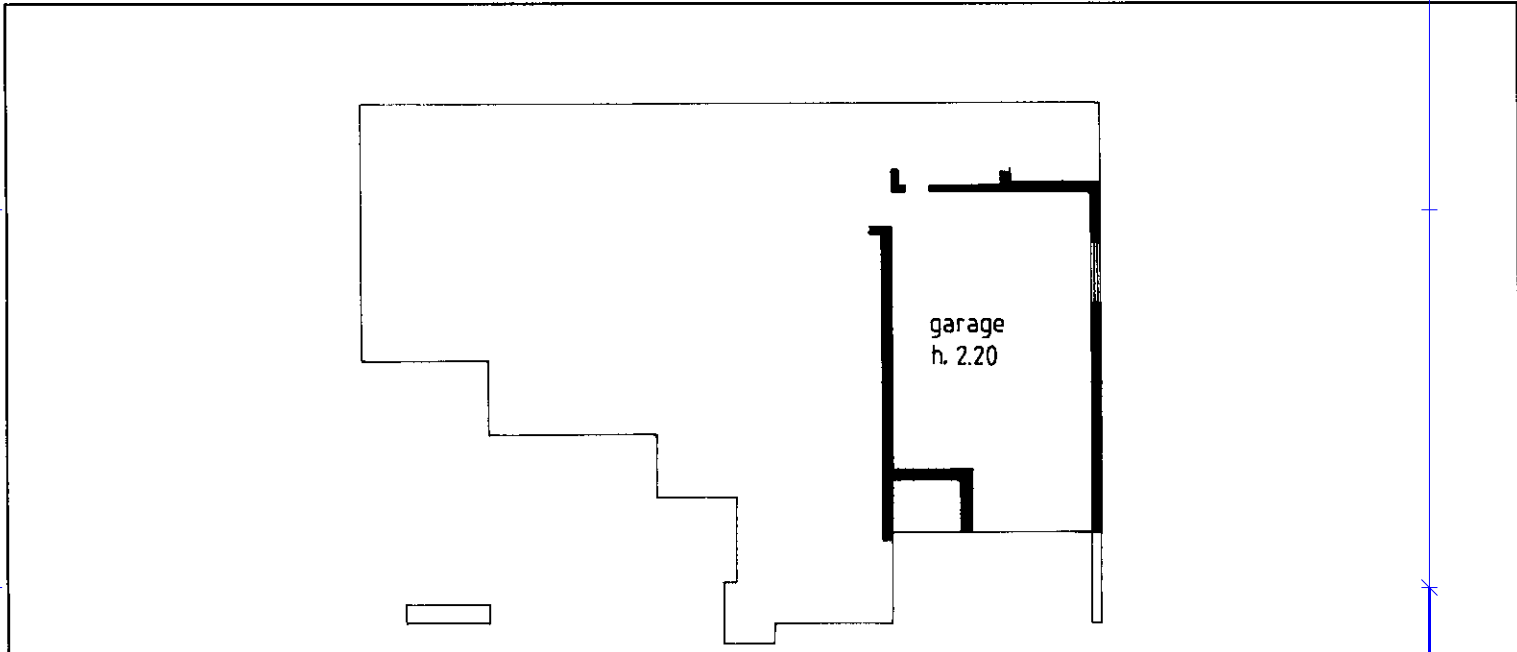


PIANO TERRA

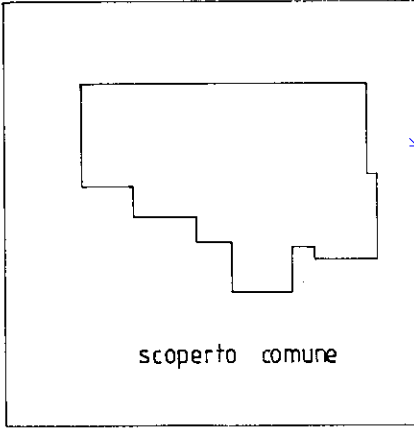


scoperto comune

PLANIMETRIA scala 1:500

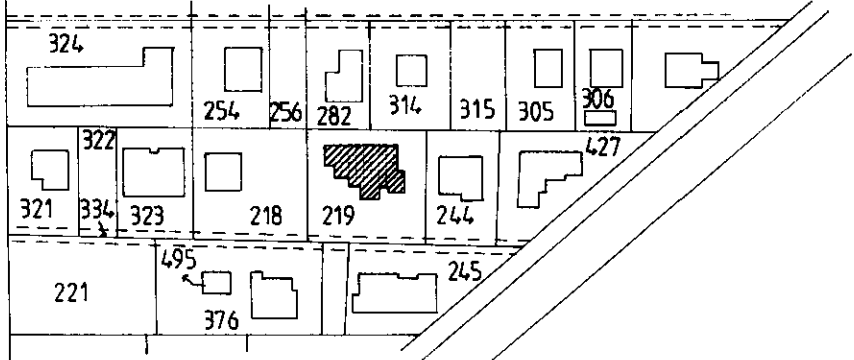

ESTRATTO DI MAPPA  
Scala 1:2000

ORIENTAMENTO

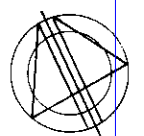

SCALA DI 1:200

Dichiarazione di N.C.   
Ultima planimetria di autorizzazione

Compilata dall' **ARCHITETTO**  
(Titolo, cognome e nome)  
**TREVISIOL GIORGIO**

RISERVATO ALL'UFFICIO

Data presentazione: 09/07/1997 - Data: 10/11/2022 - n. T203718 - Richiedente: RSSPLA57L56H823G  
Totale schede: 61 - Formato di acquisizione: A4 (210x297) - Formato stampa richiesto: A4 (210x297)  
della provincia di **VENEZIA** n. **951**

In. **219** sub. **2**  
data **06.06.97** Firma .....

map 01  
Catasto dei Fabbricati - Situazione al 10/11/2022 - Comune di ERACLEA (D415) - < Foglio 46 - Particella 219 - Subalterno 2 >  
VIA ALEARDI Piano T