


**Agenzia delle Entrate**  
**CATASTO FABBRICATI**  
**Ufficio Provinciale di**  
**Pordenone**

ELABORATO PLANIMETRICO	
Compilato da:	Tome' Bruno
Iscritto all'albo:	Geometri
Prov. Pordenone	N. 00599

Comune di San Vito Al Tagliamento		Protocollo n. PN0030909 del 16/06/2021	
Sezione:	Foglio: 20	Particella: 737	Tipo Mappale n. del
Dimostrazione grafica dei subalterni			Scala 1 : 500

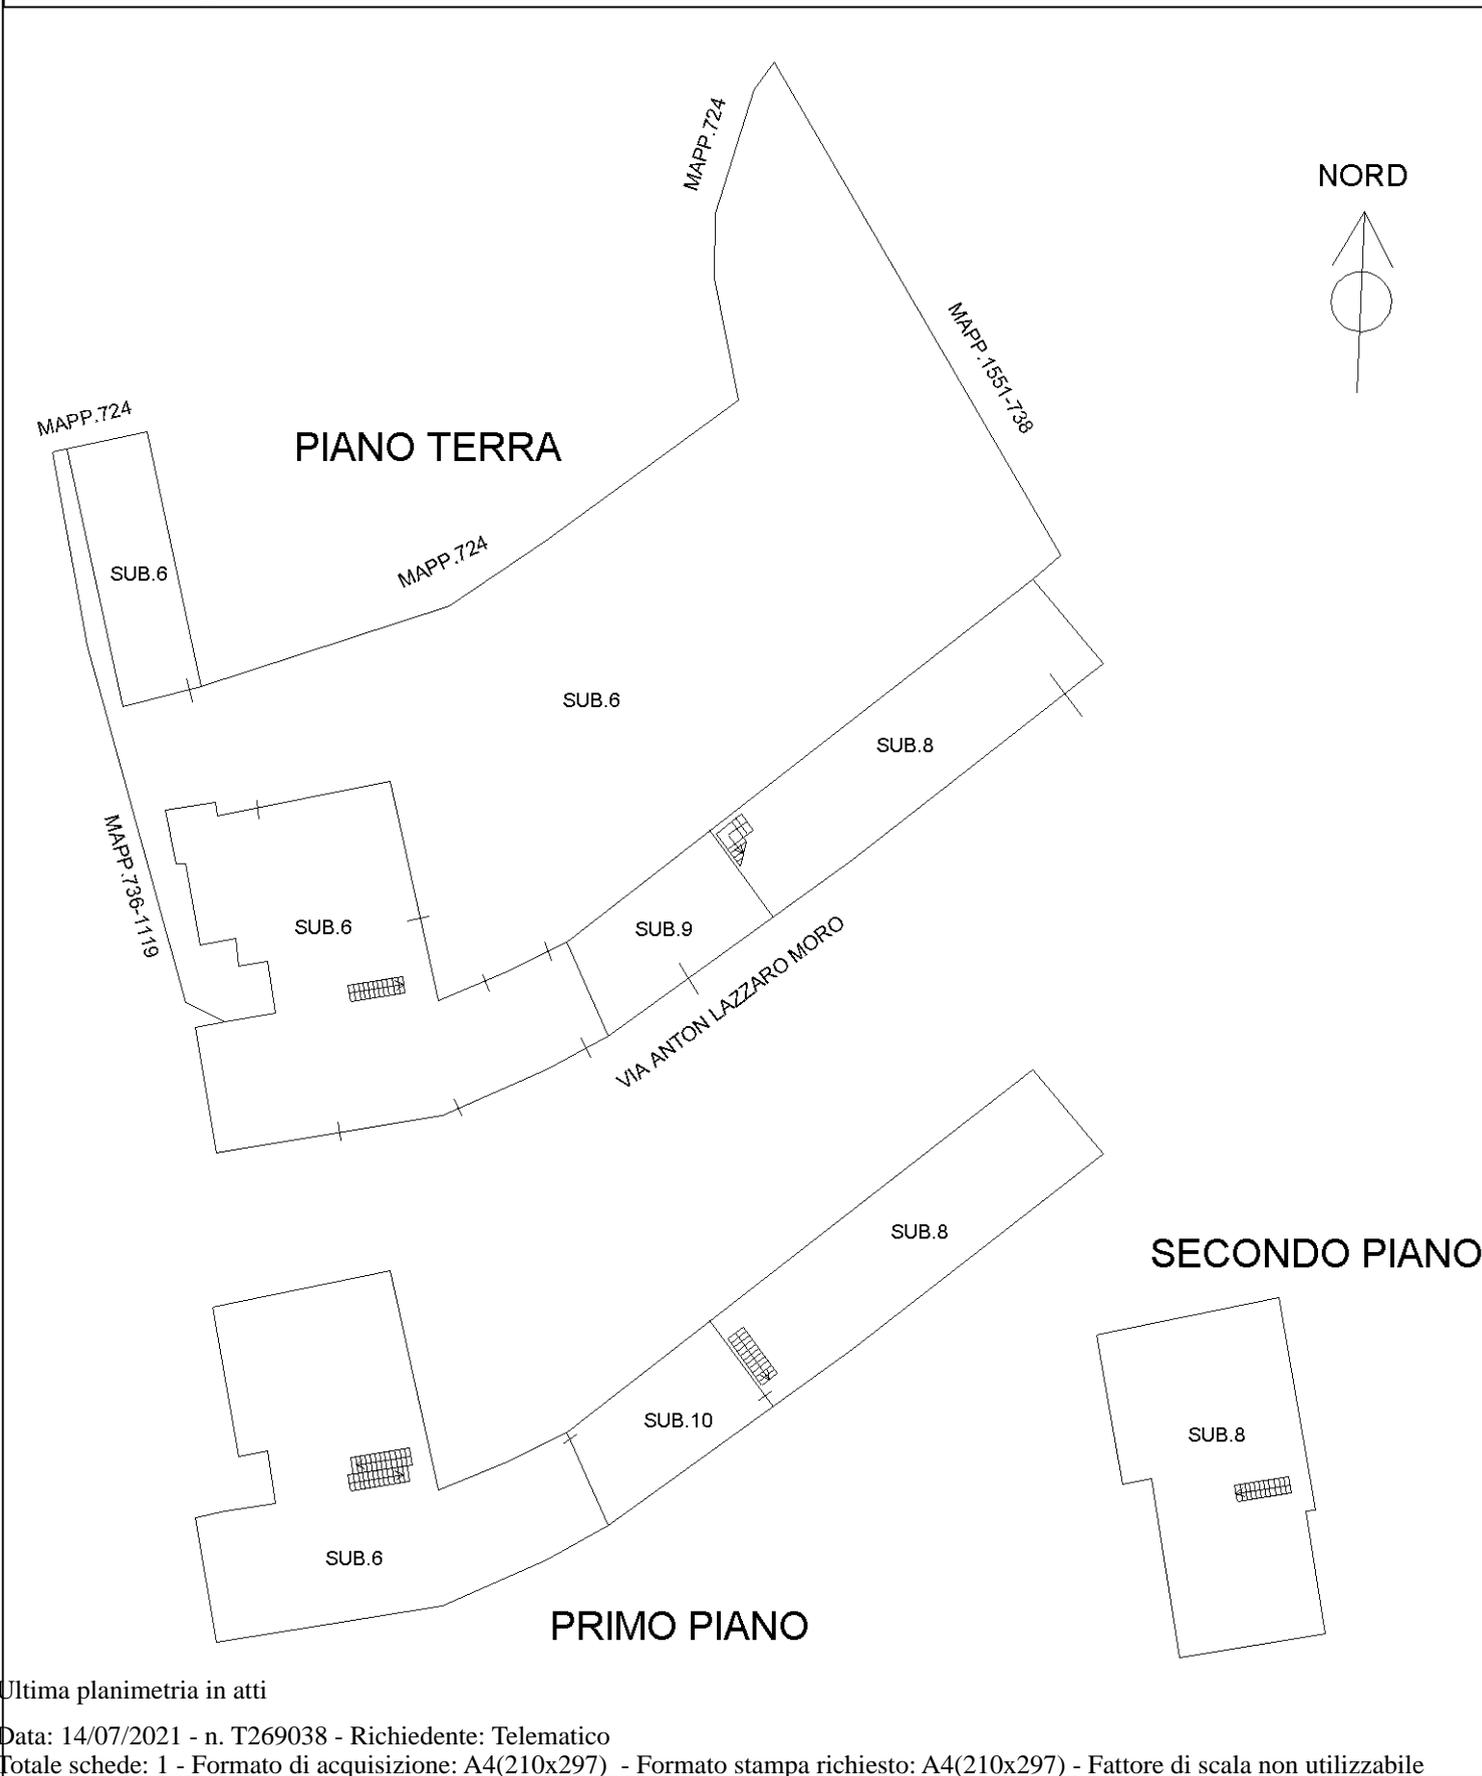

Catasto dei Fabbricati - Situazione al 14/07/2021 - Comune di SAN VITO AL TAGLIAMENTO (1403) - < Foglio: 20 - Particella: 737 - Elaborato planimetrico >

Ultima planimetria in atti