


allegato 03.12

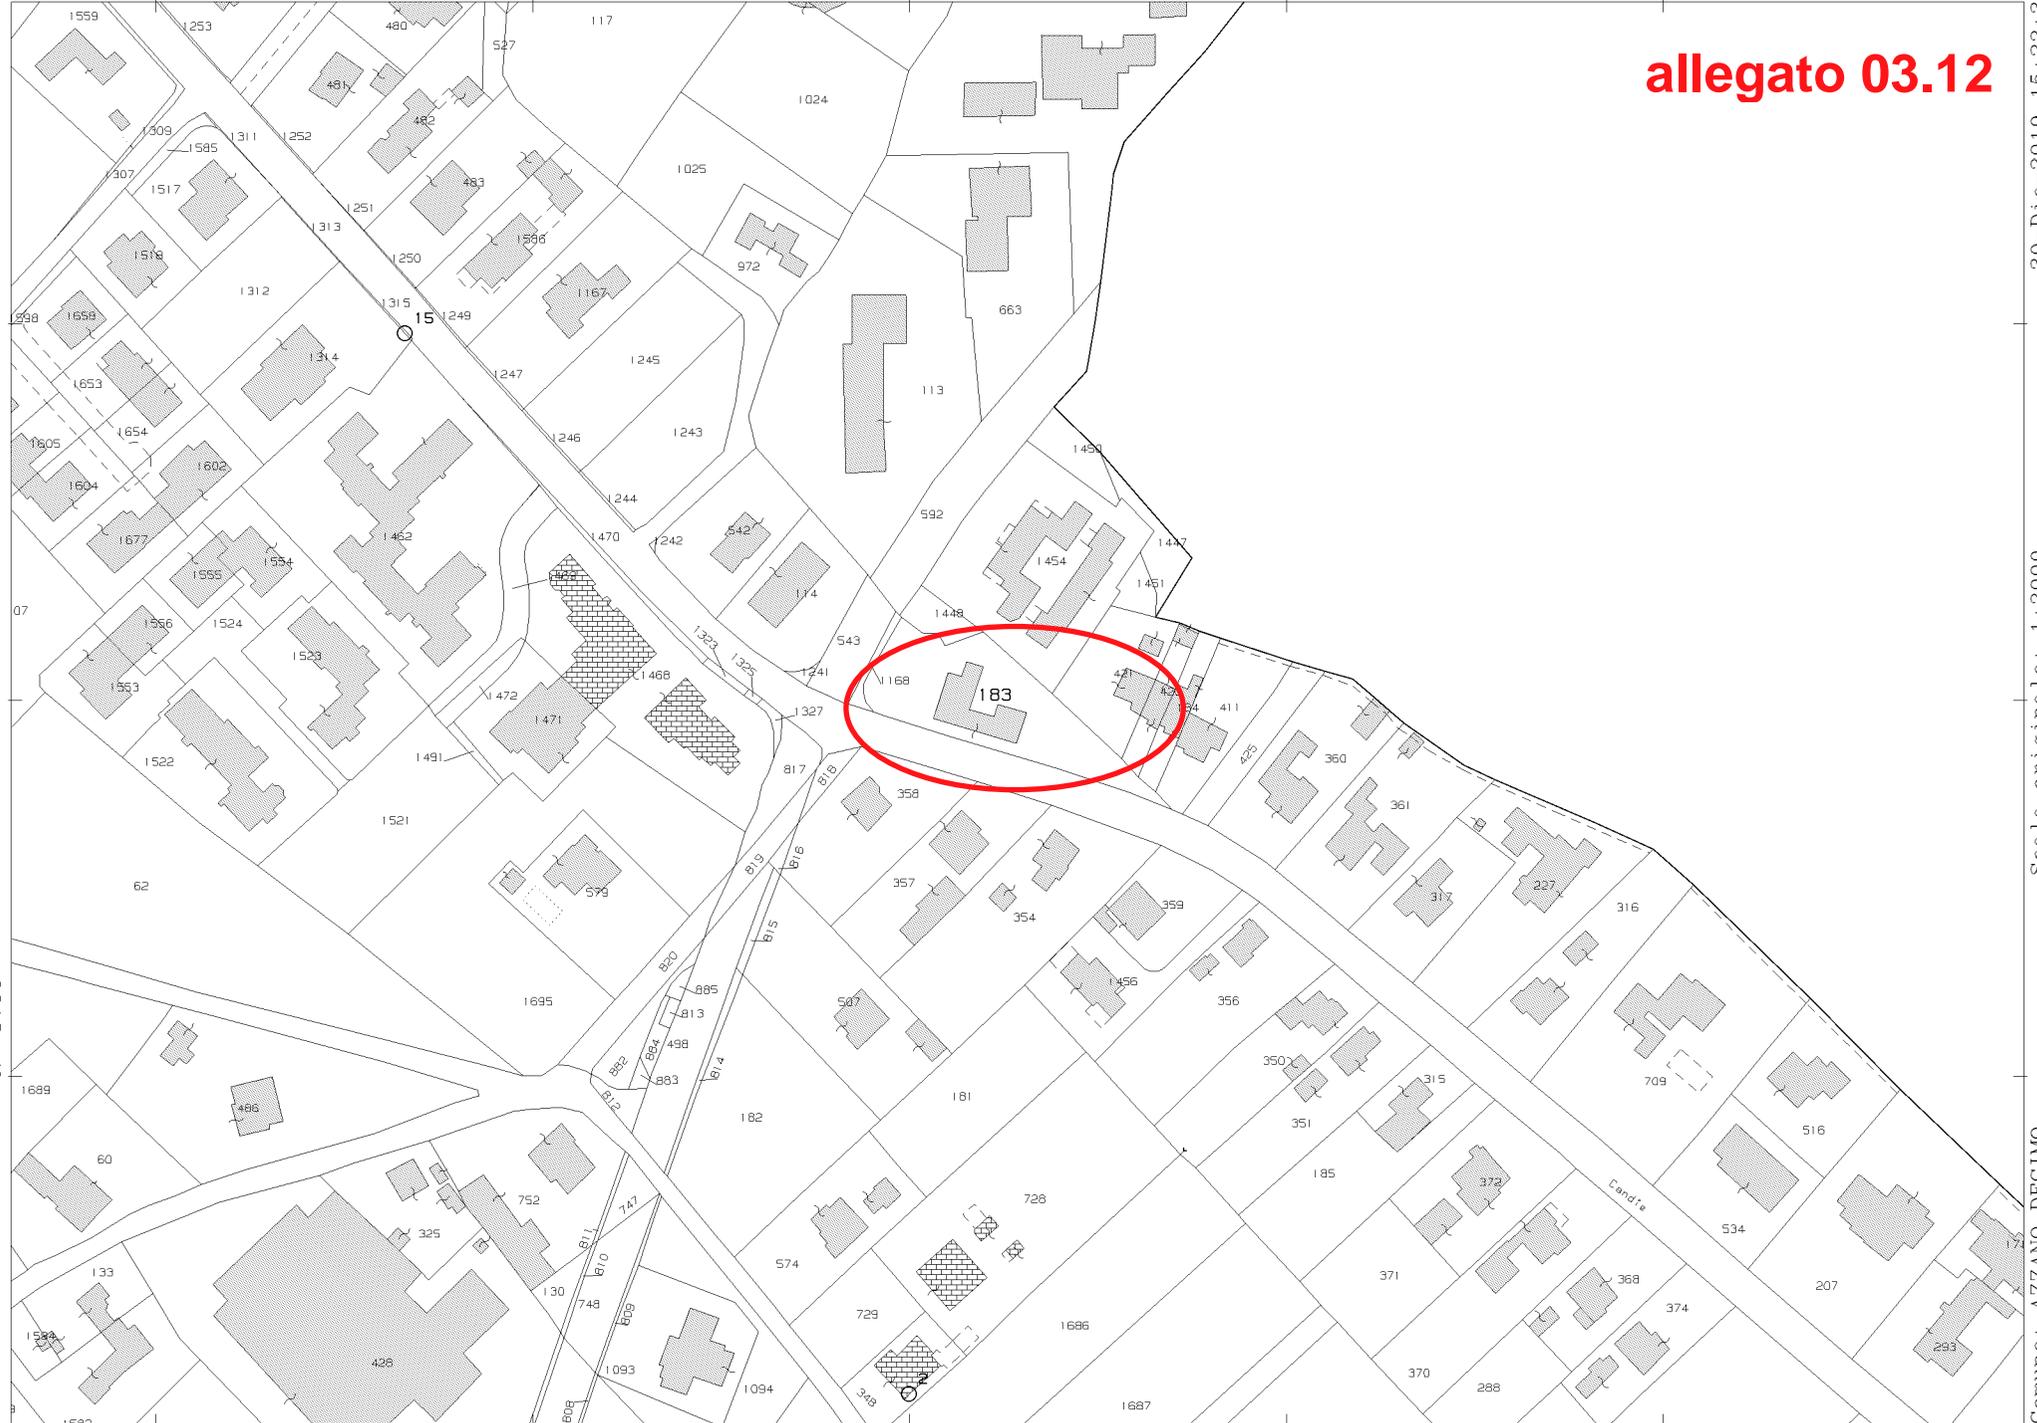

MODULARIO
R.F. n. 487




MINISTERO DELLE FINANZE
DIPARTIMENTO DEL TERRITORIO
CATASTO EDILIZIO URBANO (RDL 13-4-1939, n. 652)

MOD. BN (CEU)

LIRE
200


Planimetria di u.i.u. in Comune di AZZANO A. via PRADAT-CANDIE civ. 38

allegato 03.09

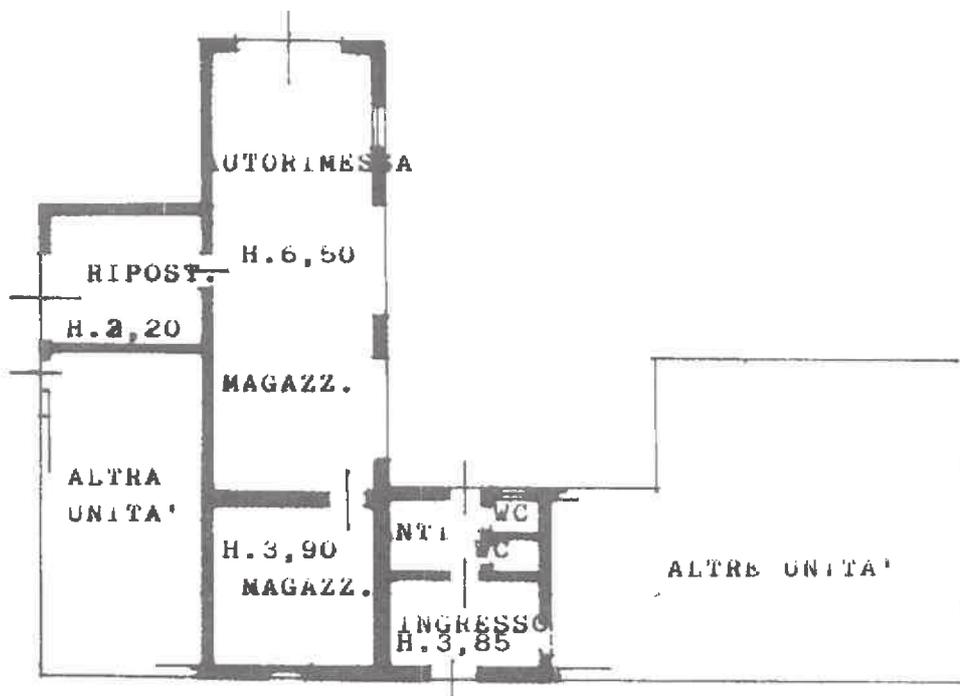

PIANO TERRA

ORIENTAMENTO

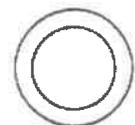

SCALA DI 1:

Dichiarazione di N.C.
Denuncia di variazione

Compilata da: [redacted]
(Titolo, cognome e nome)

RISERVATO ALL'UFFICIO
B 20 68 / 99

Identificativi catastali

Inscritto all'albo de [redacted]
della provincia di [redacted] Tribunale di PORDENONE
data [redacted] Firma [redacted]

Catasto dei Fabbricati - Sito di AZZANO DECIMO(A530) - Comune di AZZANO DECIMO(A530) - < Foglio: 31 Particella: 183 - Subalterno 6 >
VIA PRADAT CANDIE n. 38 piano: T,

Roma - Istituto Poligrafico e Zecca dello Stato - P.V.

**Agenzia del Territorio
CATASTO FABBRICATI
Ufficio Provinciale di
Pordenone**

Dichiarazione protocollo n. PN0156769 del 29/11/2006

Planimetria di u.i.u. in Comune di Azzano Decimo

Via Pradat Candie

civ. 36

Identificativi Catastali:

Sezione:

Foglio: 31

Particella: 183

Subalterno: 8

Compilata da:


Iscritto all'albo:

N. [REDACTED]


Scheda n. 1

Scala 1:200

allegato 03.10

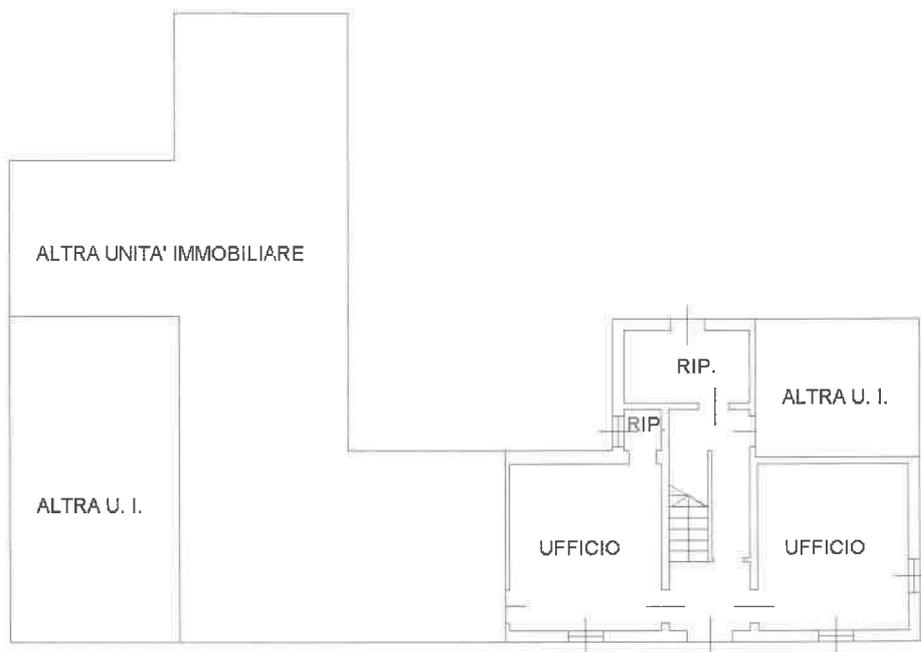

PIANO TERRA
H= 2.95

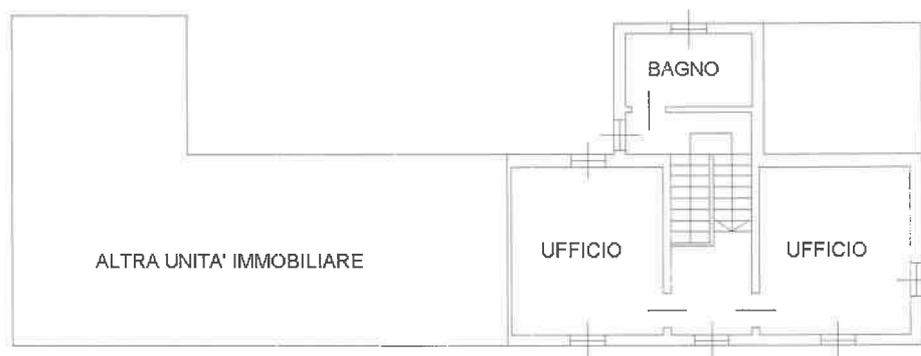

PIANO PRIMO
H= 3.00



Catasto dei Fabbricati - Situazione al 30/12/2019 - Comune di AZZANO DECIMO(A.530) - < Foglio: 31 Particella: 183 - Subalterno 8 >
VIA PRADAT CANDIE n. 36 piano: T-1;

Agenzia del Territorio
CATASTO FABBRICATI
Ufficio Provinciale di
Pordenone

Dichiarazione protocollo n. PN0156769 del 29/11/2006

Planimetria di u.i.u. in Comune di Azzano Decimo

Via Pradat Candie

civ. 40

Identificativi Catastali:

Sezione:

Foglio: 31

Particella: 183

Subalterno: 9

Compilata da:


Iscritto all'albo:

N. [REDACTED]


Scheda n. 1

Scala 1:200

allegato 03.11

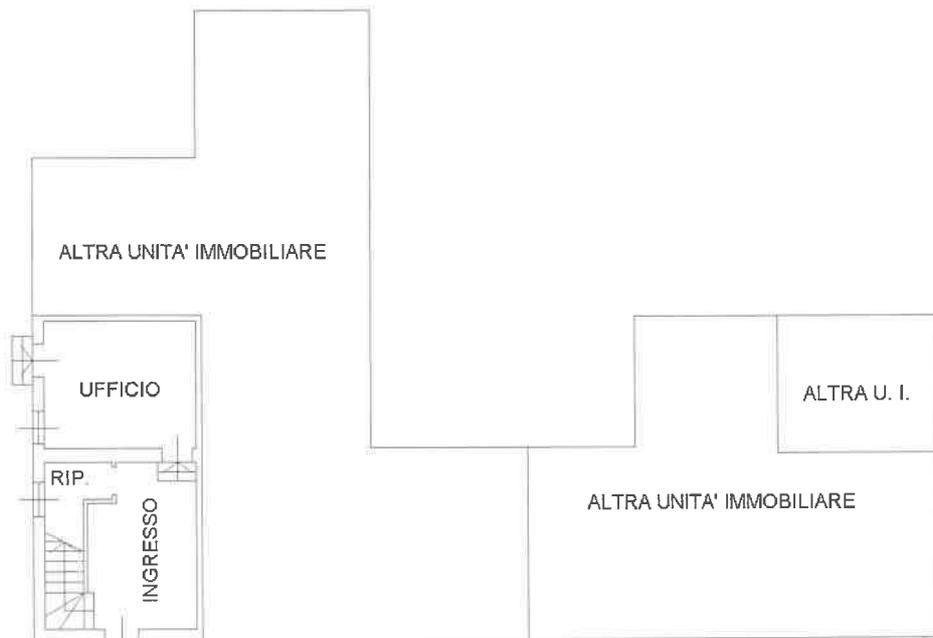

PIANO TERRA
H= 3.55

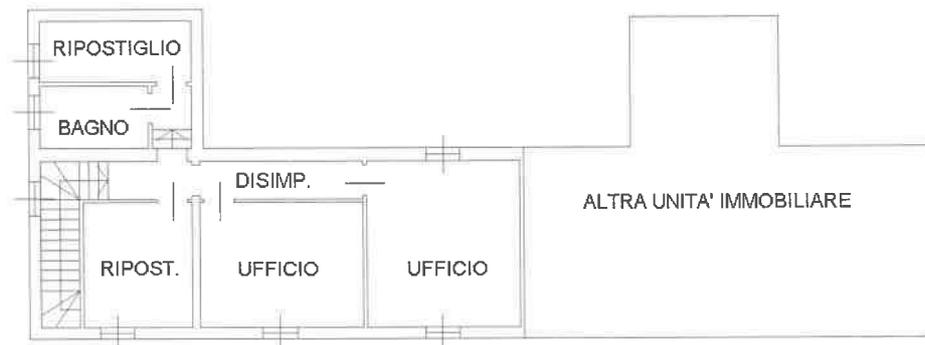

PIANO PRIMO
H= 2.95



Catasto dei Fabbricati - Situazione al 30/12/2019 - Comune di AZZANO DECIMO(A530) - < Foglio: 31 Particella: 183 - Subalterno 9 >
VIA PRADAT CANDIE n. 40 piano: T-1;