

**Agenzia delle Entrate
CATASTO FABBRICATI
Ufficio Provinciale di
Venezia**

ELABORATO PLANIMETRICO

Compilato da:

Iscritto all'albo:

Comune di Fossalta Di Portogruaro

Sezione: Foglio: 15


Particella: 601

Protocollo n. VE0109518 del 03/08/2022

Tipo Mappale n. del


Dimostrazione grafica dei subalterni

Scala 1 : 500

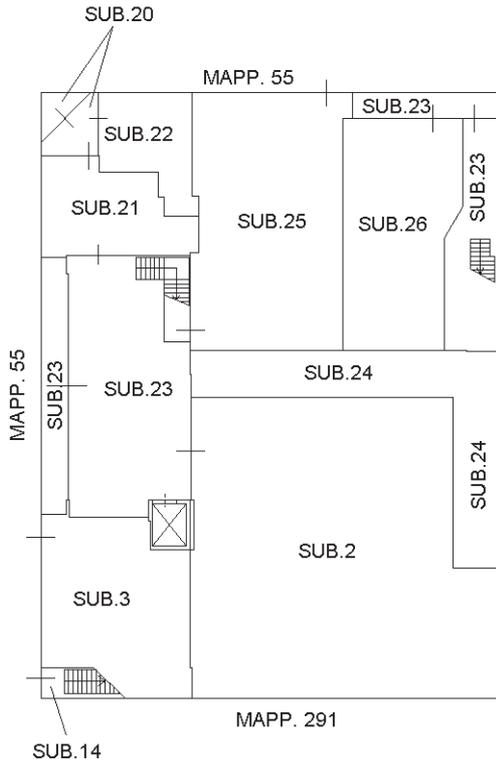


PIANO TERRA

MAPP. 534 - 538 - 536

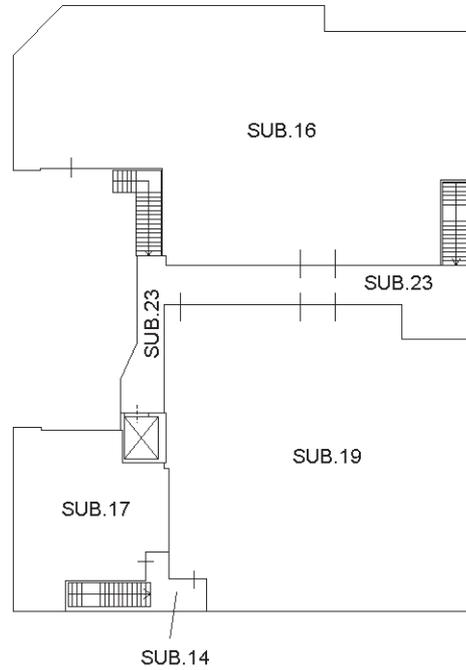

PRIMO PIANO

NORD

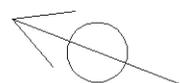

Ultima planimetria in atti