

**Agenzia del Territorio
CATASTO FABBRICATI
Ufficio Provinciale di
Milano**

Dichiarazione protocollo n. MI0173570 del 05/03/2007

Planimetria di u.i.u. in Comune di Bollate

Via Cristina Belgioioso

civ. 20

Identificativi Catastali:

Sezione:

Foglio: 66

Particella: 120

Subalterno: 732

Compilata da:

Verdino Nino

Iscritto all'albo:

Architetti

Prov. Milano



N. 5679

Scheda n. 1

Scala 1:200

PIANO TERZO

h=2.95m

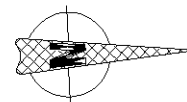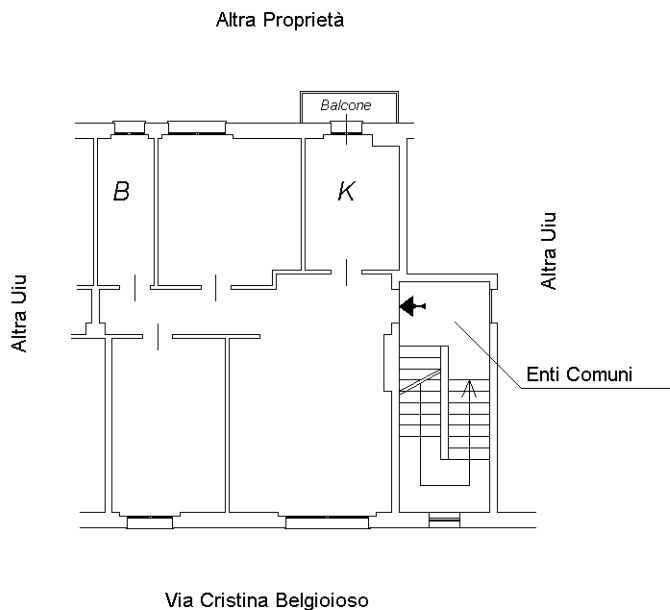

Ultima planimetria in atti

Catasto dei Fabbricati - Situazione al 05/06/2023 - Comune di BARANZATE(A618) - < Foglio 66 - Particella 120 - Subalterno 732 >
 Firmato DA **PA CRISTINA VERDINO** ARUBAREC S.P.A. NG CA 3 Serial#: 6c87c8c86a925b7fd6792f646065665c

