

ALLEGATO 3

**DOCUMENTAZIONE FOTOGRAFICA E RILIEVI METRICI
EFFETTUATI NEL SOPRALLUOGO
DEL 3 DICEMBRE 2019**

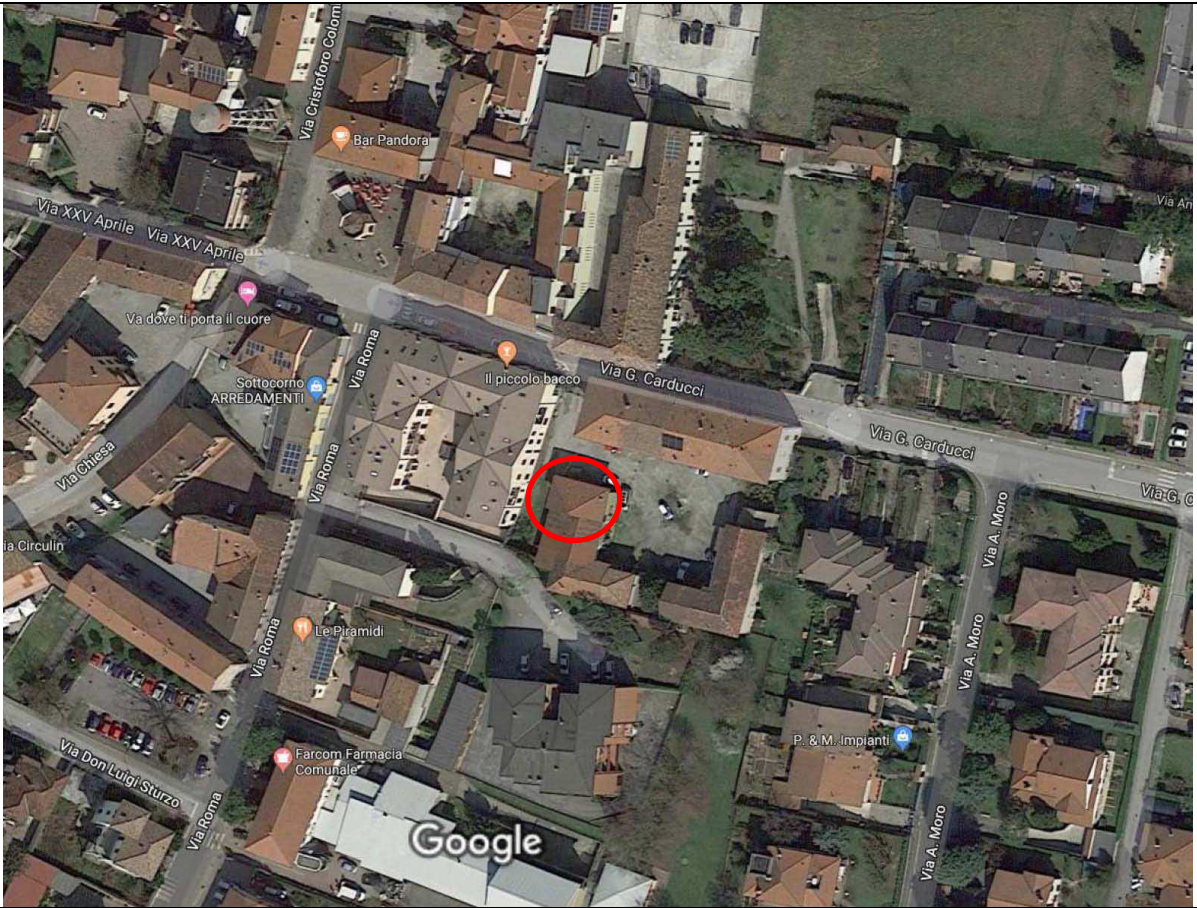


Foto 1



Foto 2



Foto 3



Foto 4



Foto 5



Foto 6



Foto 7

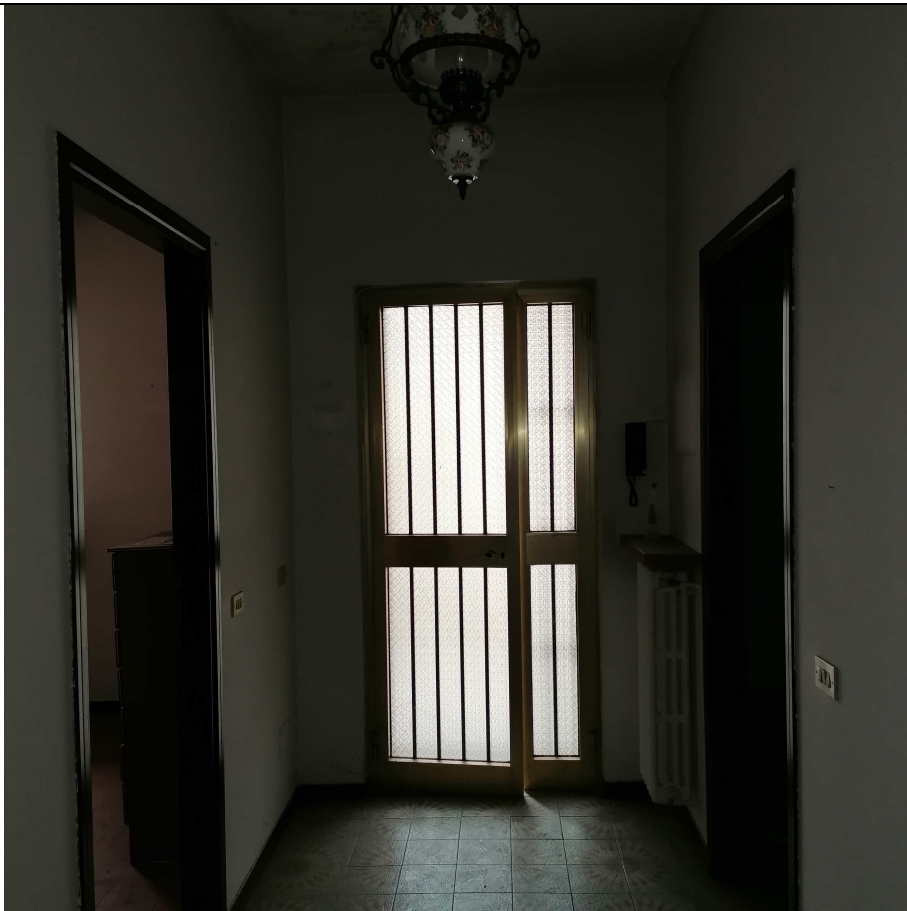


Foto 8



Foto 8



Foto 9




Foto 10



Foto 11


PIANO PRIMO

H = 3.00

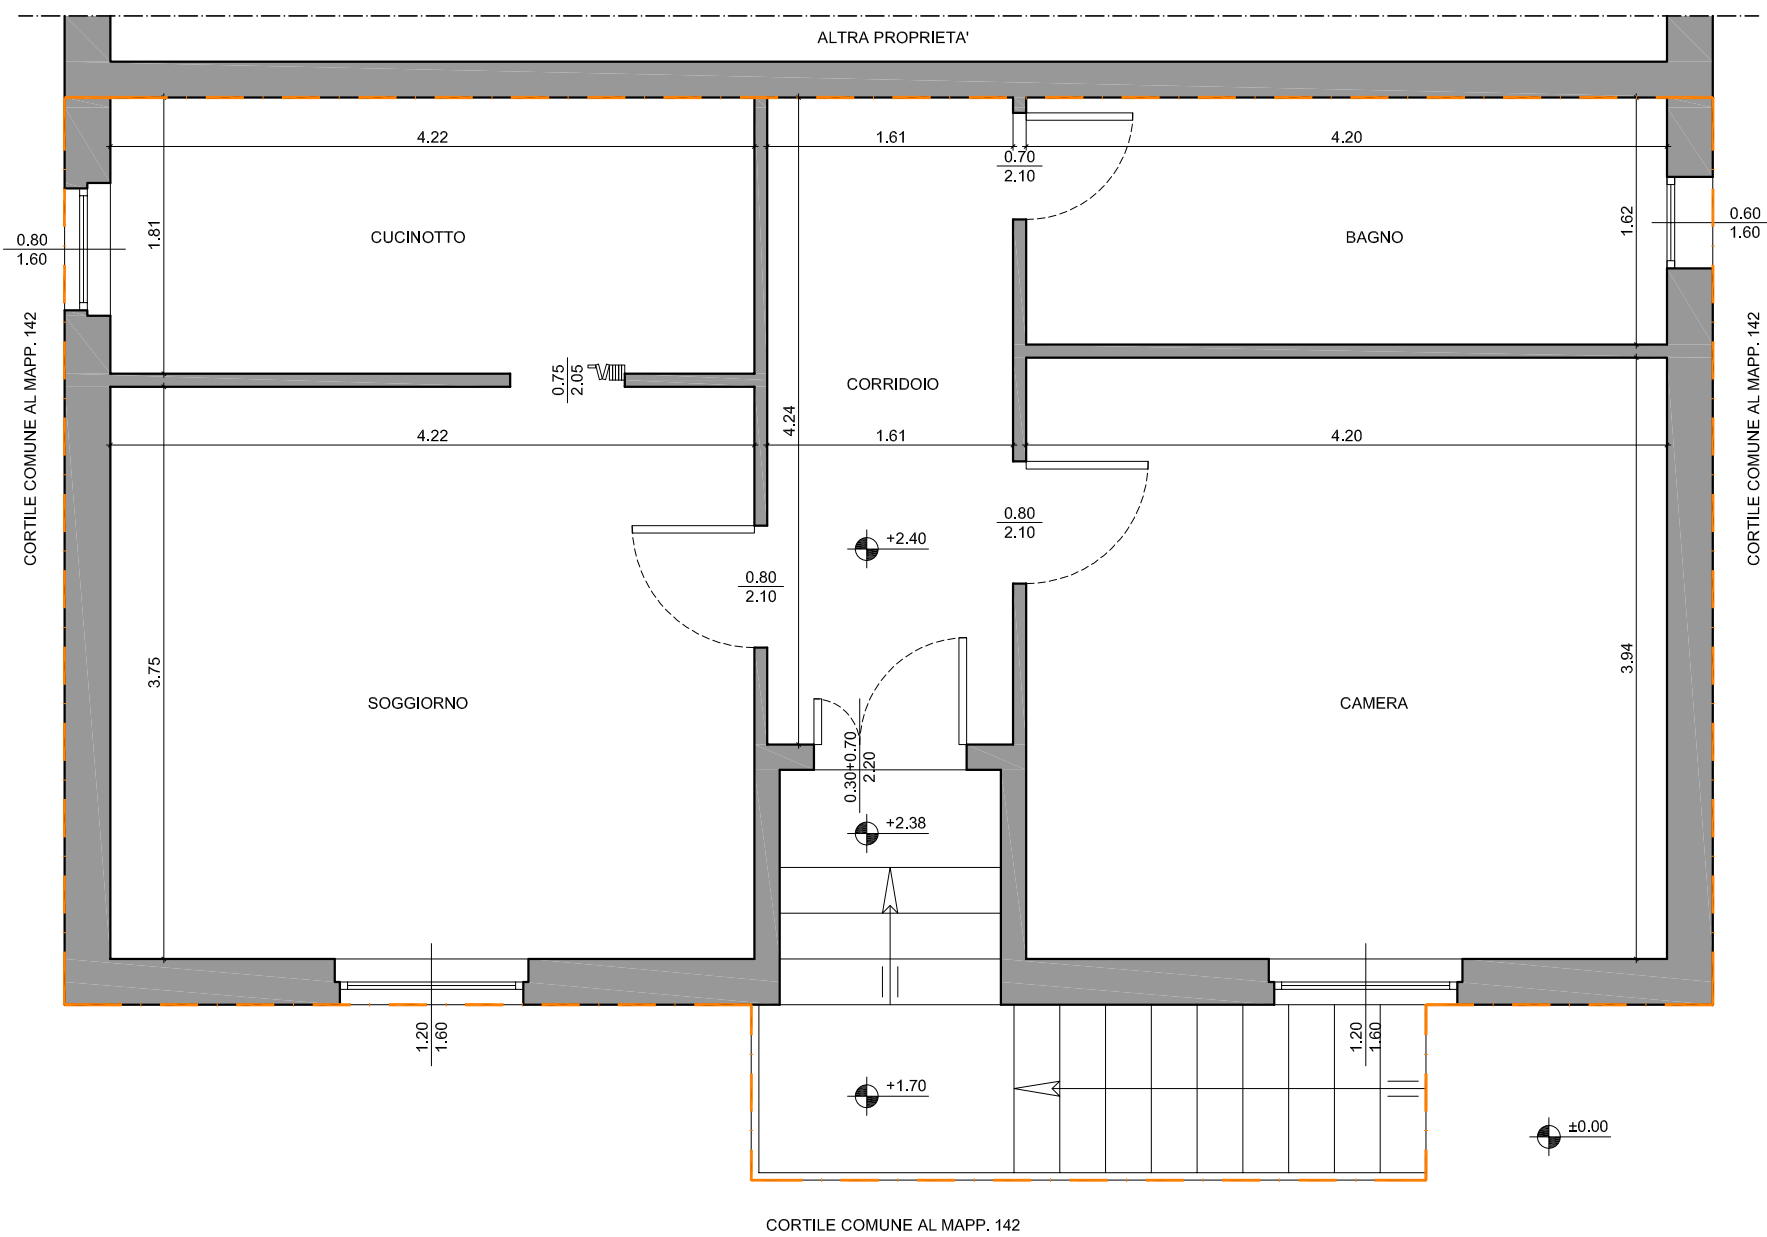

PIANO TERRA

H = 2.10

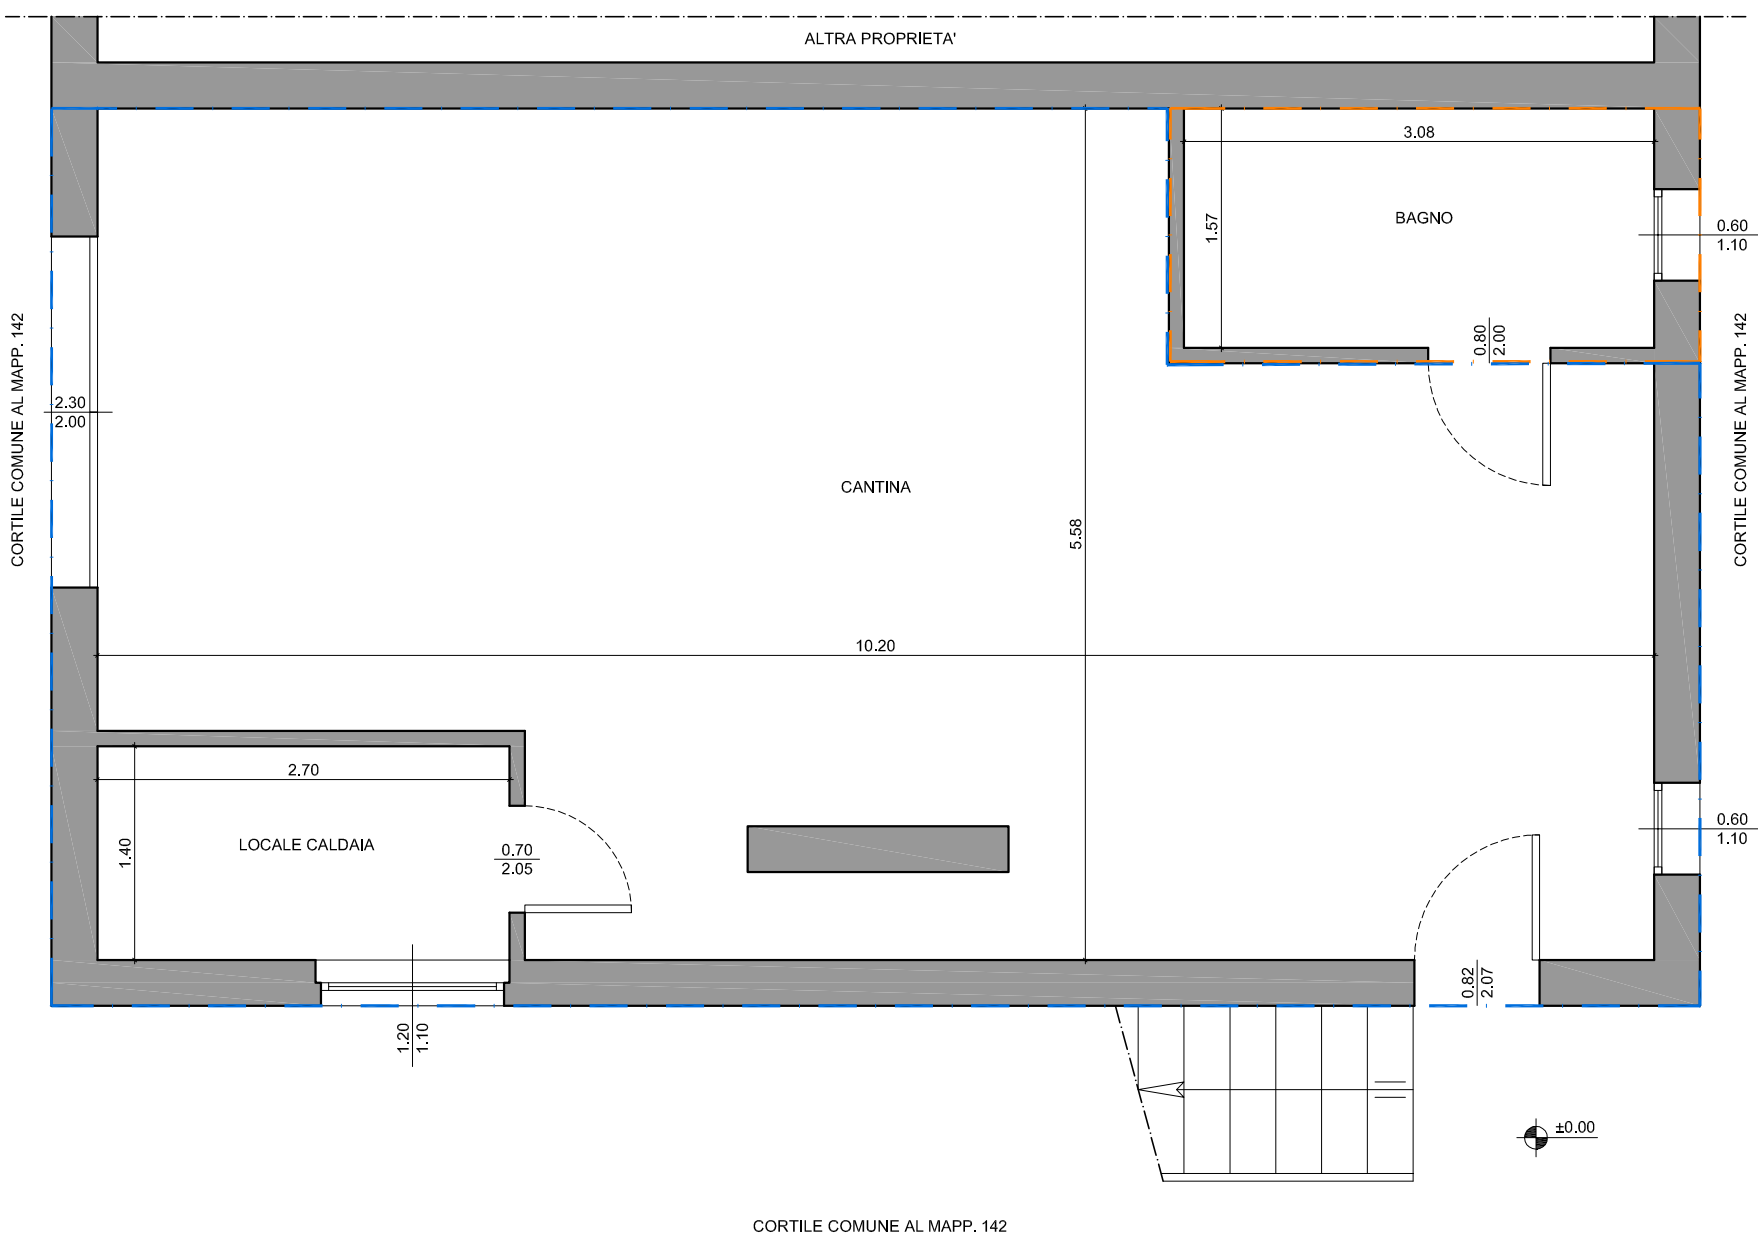

OGGETTO
 VIA CARDUCCI, 2
 POZZO D'ADDA (MI)
 RILIEVO PIANI TERRA E PRIMO

COMMESSA
 2407
 SCALA
 1:50

TAVOLA
 01
 DATA
 05/12/2019