

**Agenzia del Territorio  
CATASTO FABBRICATI  
Ufficio Provinciale di  
Venezia**

Dichiarazione protocollo n. VE0002263 del 11/01/2010

Planimetria di u.i.u. in Comune di Venezia - Venezia

Sestiere Di San Marco

civ. 4346

Identificativi Catastali:

Sezione: VE  
Foglio: 15  
Particella: 358  
Subalterno: 2


Compilata da:  
Bertoncello Antonio  
Iscritto all'albo:  
Geometri

Prov. Venezia


N. 1931

Scheda n. 1

Scala 1:200

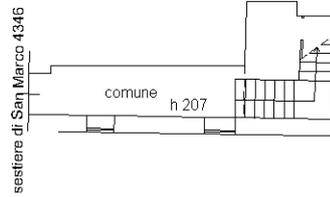


PIANO TERRA

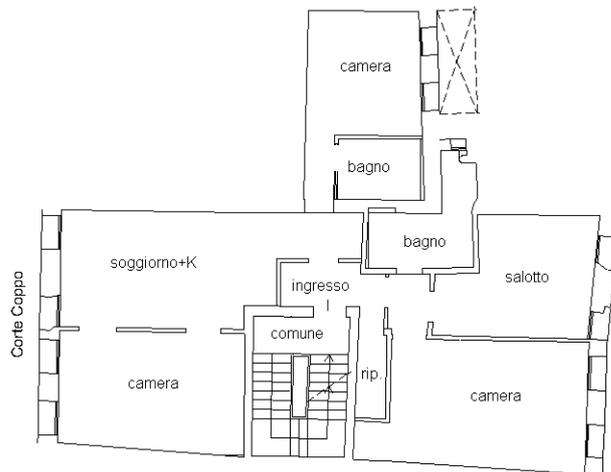

PIANO PRIMO

h 210/260

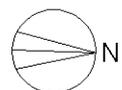

Catasto dei Fabbricati - Situazione al 13/06/2022 - Comune di VENEZIA(L/736) - < Foglio 15 - Particella 358 - Subalterno 2 >  
SESTIERE SAN MARCO n. 4346 Piano I

Ultima planimetria in atti