

ALLEGATO 2



MODULARIO
F. Cat. N. T. - 315



MINISTERO DELLE FINANZE
DIREZIONE GENERALE DEL CATASTO E DEI SERVIZI TECNICI ERARIALI

Mod. B (Nuovo Catasto Edilizio Urbano)

Lire
20

NUOVO CATASTO EDILIZIO URBANO

(R. DECRETO-LEGGE 13 APRILE 1939 N. 635)


Planimetria dell'immobile situato nel Comune di MILANO via Ursule 3

Ditta Soc. la ORD AID s.p.a.

via Savona LARIO

Allegata alla dichiarazione presentata all'Ufficio Tecnico Erariale di MILANO

Scheda P n° 11851414

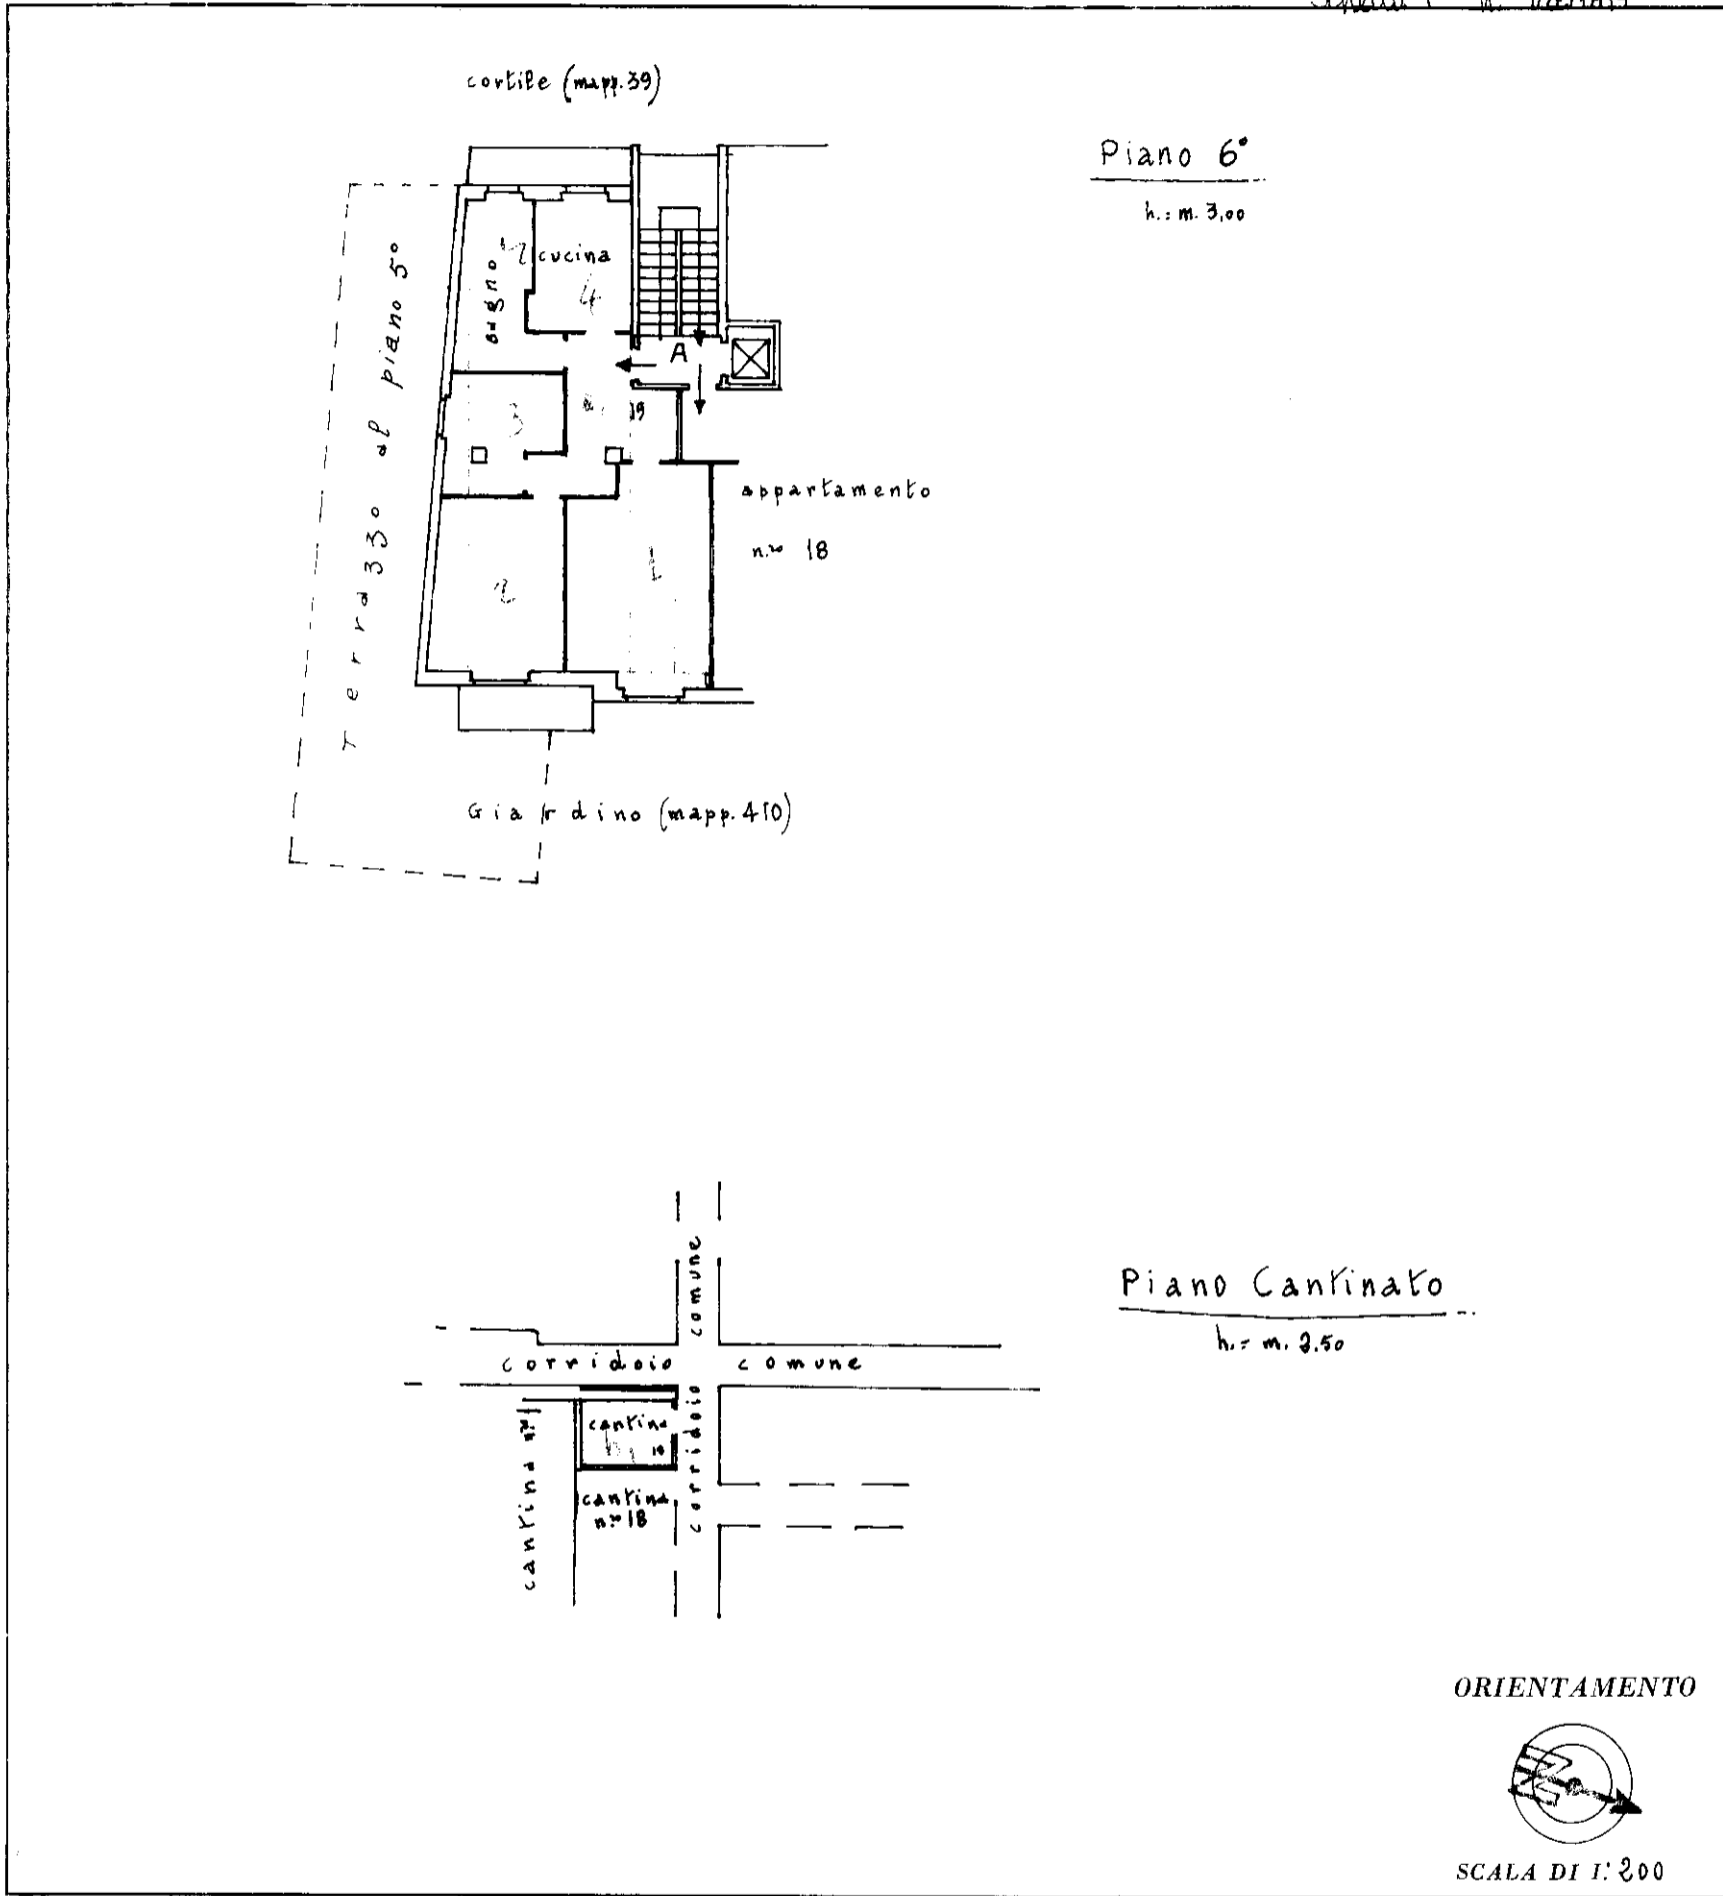

SPAZIO RISERVATO PER LE ANNOTAZIONI D'UFFICIO

DATA

PROT. N°

7868

Compilata dal ing. Renato Bertolini
(Titolo, nome e cognome del tecnico)

Iscritto all'Albo degli ingegneri n.° 4956

della Provincia di Milano

DATA 8-12-1967

Firma:

Renato Bertolini