

**Agenzia del Territorio
CATASTO FABBRICATI**
Ufficio provinciale di
Milano

Dichiarazione protocollo n. MI0698709 del 21/09/2012
Planimetria di u.i.u. in Comune di Milano
Via Guglielmo Guintellino


civ. 24

Identificativi Catastali:
Sezione: 542
Particella: 89
Subalterno: 773

Compilata da:
Lenoci Massimo
Iscritto all'albo:
Geometri
Prov. Milano N. 9741

Scala 1: 200

PIANO TERRA

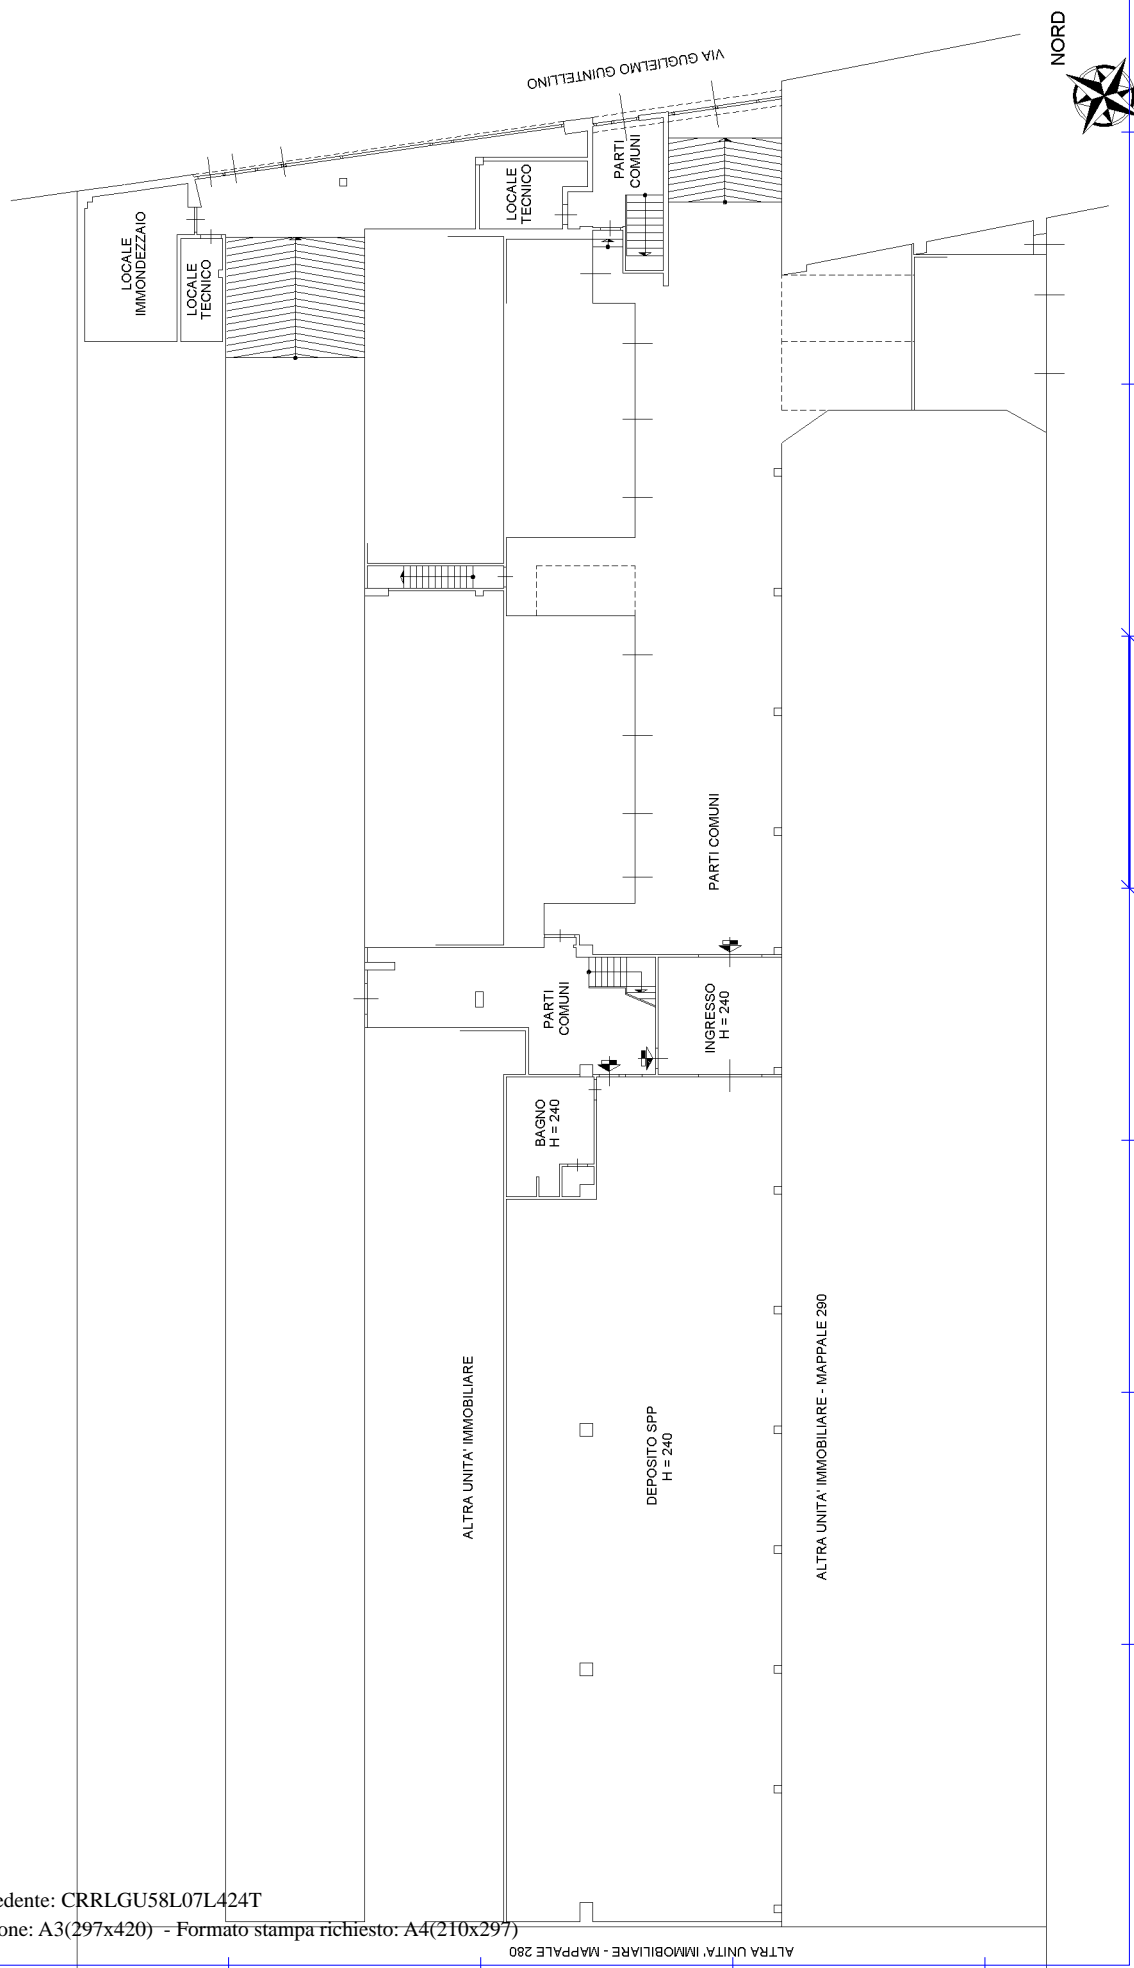

Ultima planimetria in atti

