


ALLEGATO 2 – RGE 417/2023


Catasto: piante e visure storiche

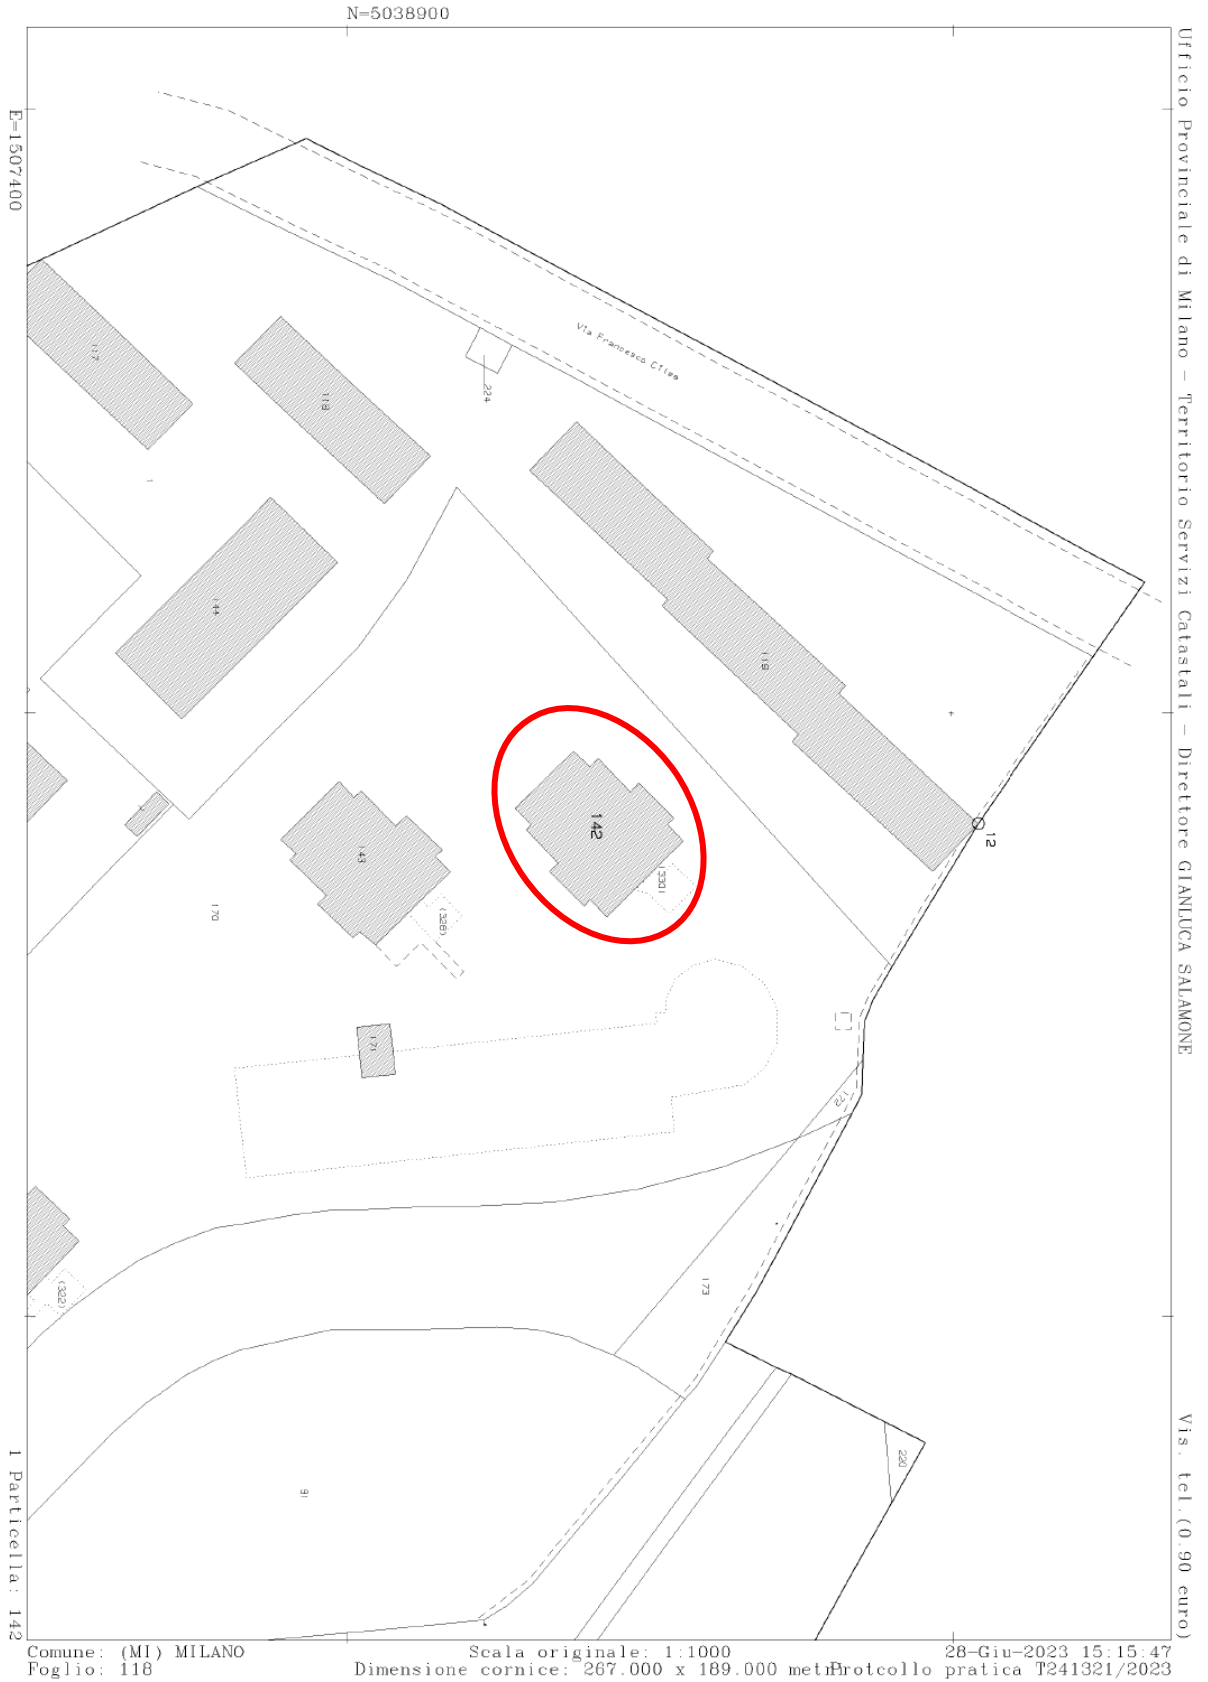

Data presentazione: 29/05/1971 - Data: 28/06/2023 - n. T238389 - Richiedente: ZCCBBR74P66F205M

MOD. 110
 MINISTERO DELLE FINANZE
 DIREZIONE GENERALE DEL CATASTO E DEI SERVIZI TECNICI ERARIALI
NUOVO CATASTO EDILIZIO URBANO

Planimetria dell'immobile sito in MILANO, M. BORSA, 63
 Ditta ISTITUTO AUTONOMO PER LE CASE POPOLARI DELLA PROV. DI MILANO VIALE ROMAGNA N.226-MILANO
 Allegata alla dichiarazione di stima dell'immobile sito in MILANO

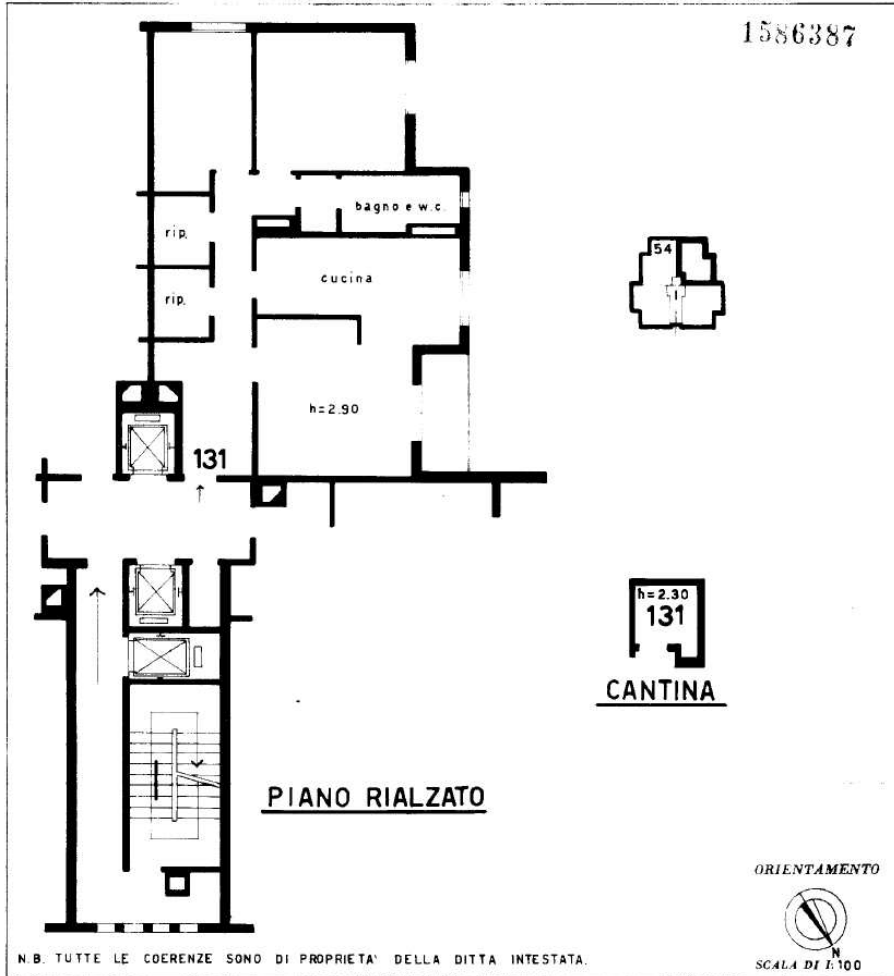

SPAZIO RISERVATO PER LE ANNOTAZIONI D'EDIFICIO

Completato dal P.I.E. GIOVANNI PAROLI
 Funzionario I.A.C.P.M.
 Iscritto all'Albo dei Periti Ind. n. 1706
 della Provincia di MILANO
 nata 19-6-970
 Firma: *[Signature]*


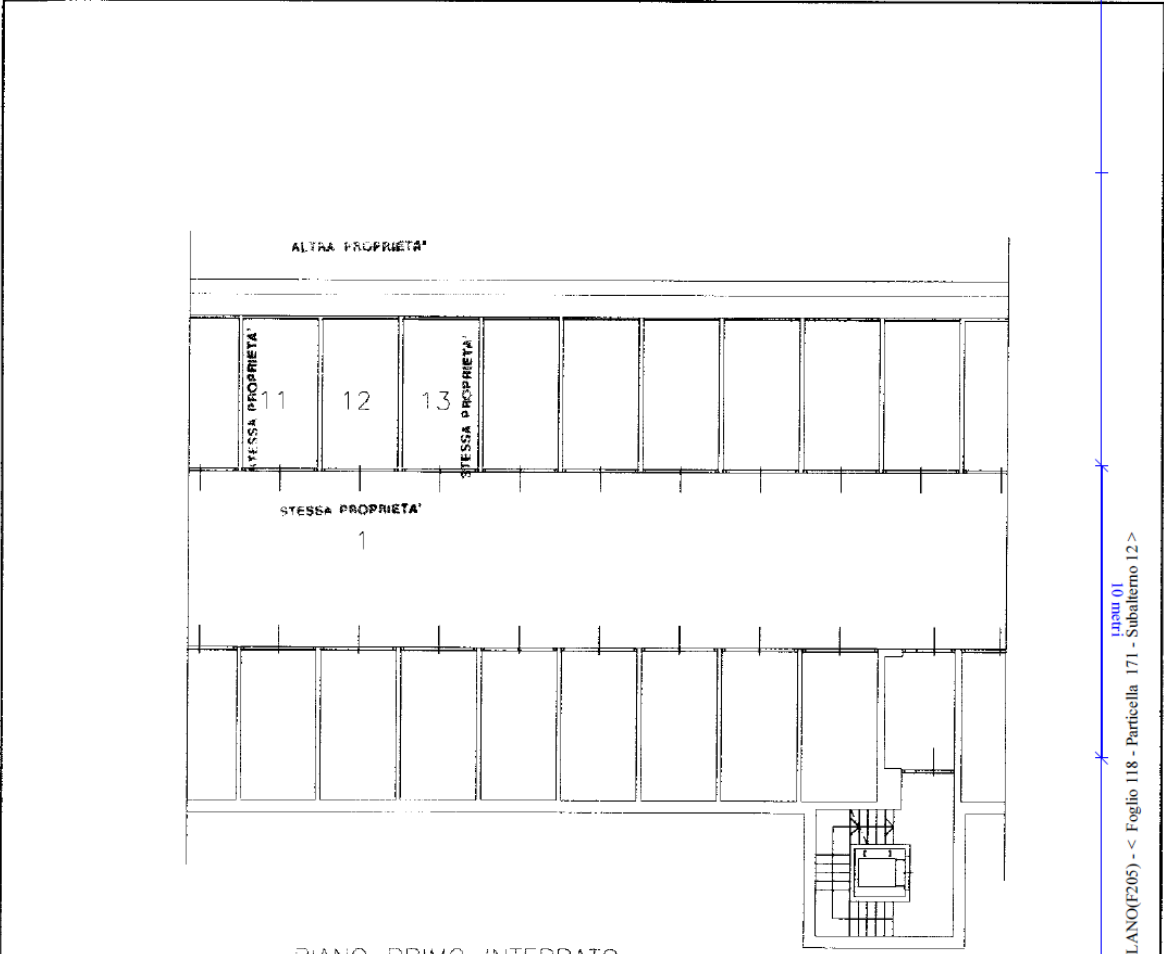




Ultima planimetria in atti

Data presentazione: 29/05/1971 - Data: 28/06/2023 - n. T238389 - Richiedente: ZCCBBR74P66F205M
 Totale schede: 1 - Formato di acquisizione: A3(297x420) - Formato stampa richiesto: A4(210x297)

11/01/01

Catasto dei Fabbricati - Situazione al 28/06/2023 - Comune di MILANO(F205) - < Foglio 118 - Particella 142 - Subalerno 3 >
 VIA MARIO BORSA n. 63 Scala Interno 13 Piano SI - T

Data presentazione: 22/05/2000 - Data: 28/06/2023 - n. T245937 - Richiedente: ZCCBBR74P66F205M

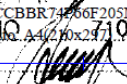MODULARIO B.F. n. 497		MINISTERO DELLE FINANZE DIPARTIMENTO DEL TERRITORIO CATASTO EDILIZIO URBANO (RDL 13-4-1939, n. 652)	MOD. BN (CEU)
		LIRE 200	
Planimetria di u.i.u. in Comune di..... MILANO via BORSA civ..... S.C.			
			
PIANO PRIMO INTERRATO AUTORIMESSA H=240			
		ORIENTAMENTO	
			
		SCALA DI 1:200	
			
Dichiarazione di N.C. <input checked="" type="checkbox"/> Denuncia di variazione <input type="checkbox"/> Ultima planimetria in atti	Compilata dal GEOMETRA <small>(Titolo, cognome e nome)</small> BRIGNARA ANGELO	RISERVATO ALL'UFFICIO	
Identificativi catastali: n. 119 sub. 12	Iscritto all'Albo de MILANO n. 710	RISERVATO ALL'UFFICIO	
Data presentazione: 22/05/2000 - Data: 28/06/2023 - n. T245937 - Richiedente: ZCCBBR74P66F205M Totale schede: 1 - Formato di acquisizione: A4 - n. copie: 2 - n. copie in cantiere: 1 - n. copie in deposito: 1 - n. copie in archivio: 1 - n. copie in altro: 0			
		data Firma 	

Catasto Edilizio Urbano - Situazione al 28/06/2023 - Comune di MILANO(F205) - < Foglio 118 - Particella 171 - Subalerno 12 >
 VIA MARIO BORSA n. SC. Piano S1