

ALLEGATO 2
Documentazione catastale



**Agenzia del Territorio
CATASTO FABBRICATI
Ufficio Provinciale di
Milano**

Dichiarazione protocollo n. MI0617220 del 09/07/2008

Planimetria di u.i.u. in Comune di Pozzuolo Martesana

Via Giuseppe Garibaldi

civ. 7

Identificativi Catastali:

Sezione:

Foglio: 6

Particella: 291

Subalterno: 723

Compilata da:

Di Natale Francesco


Iscritto all'albo:
Architetti

Prov. Milano


N. 14383

Scheda n. 1

Scala 1:200

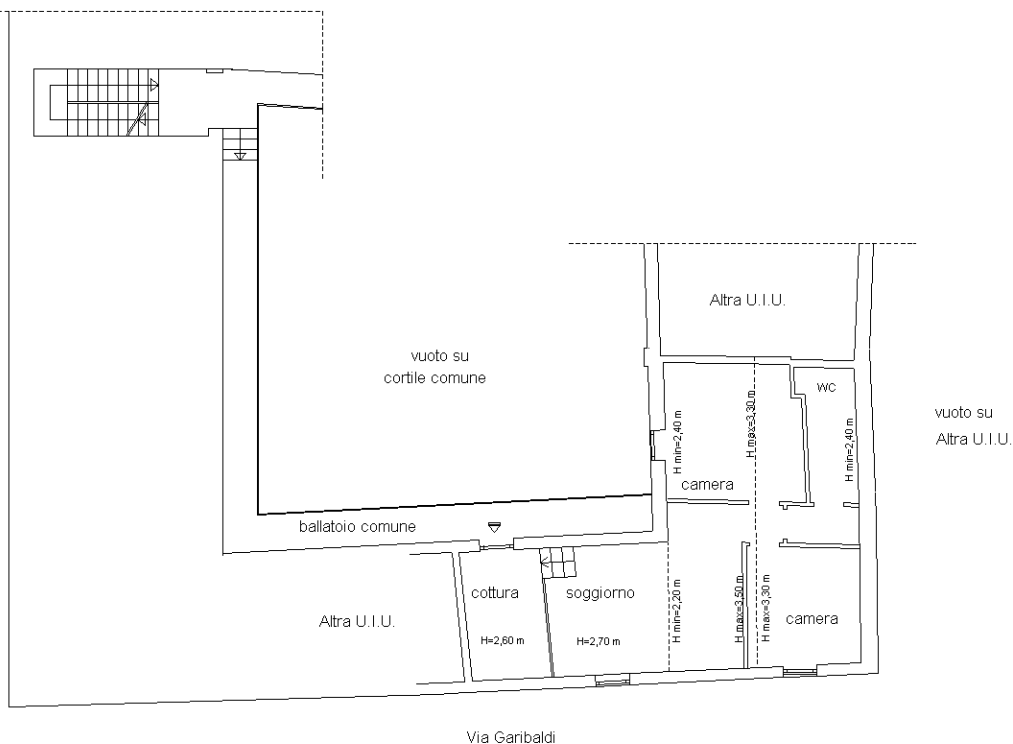

PIANO PRIMO

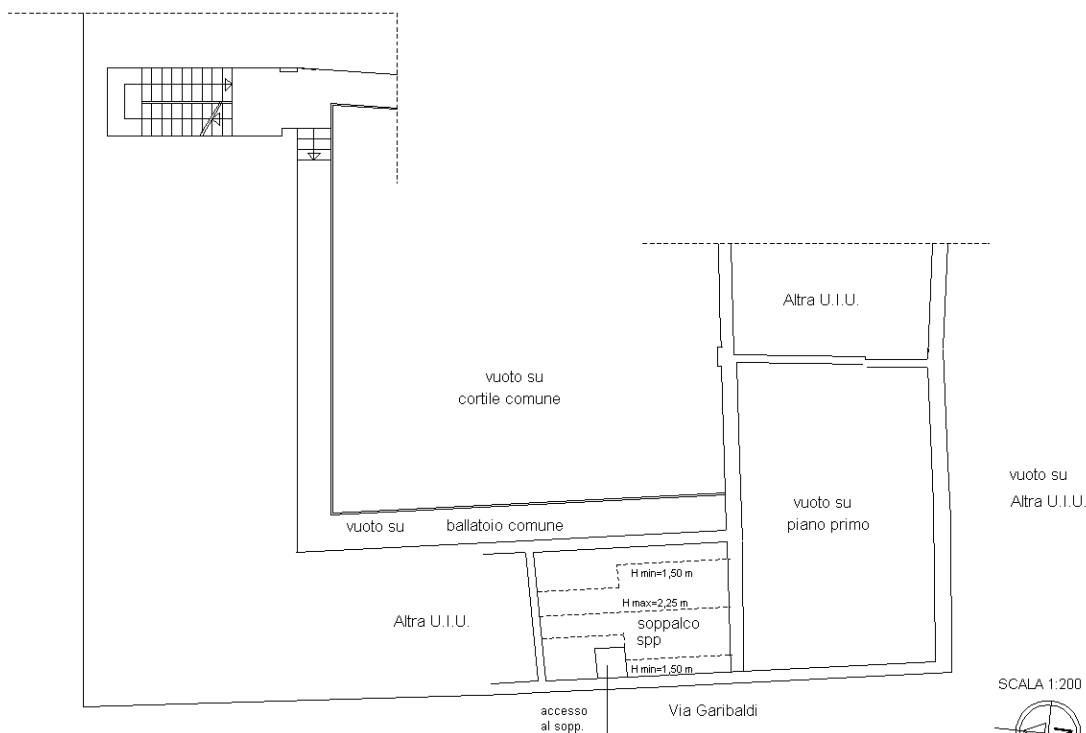

PIANO SOPPALCO

SCALA 1:200



Ultima planimetria in atti