




PROSPETTO NORD 1:400

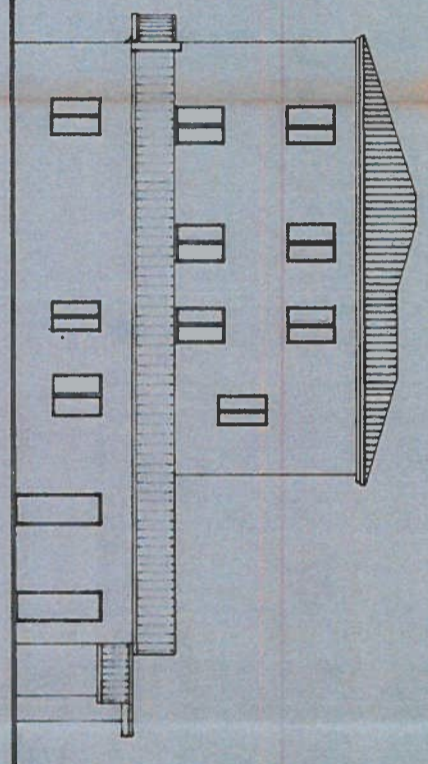


PROSPETTO EST 1:400

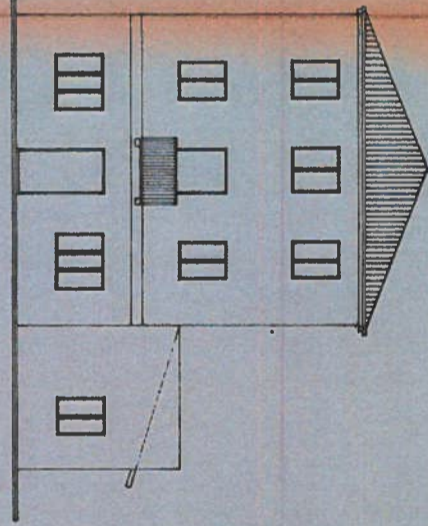


PROSPETTO SUD 1:400

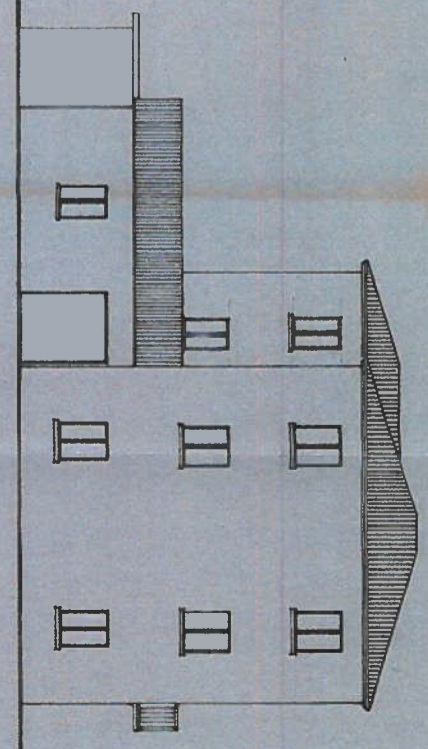



PROSPETTO OVEST 1:400

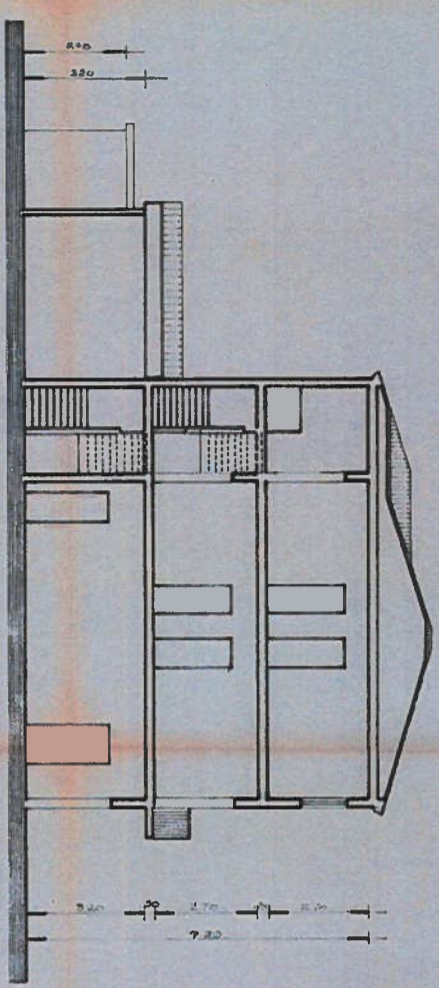


SEZIONE A-A 1:400

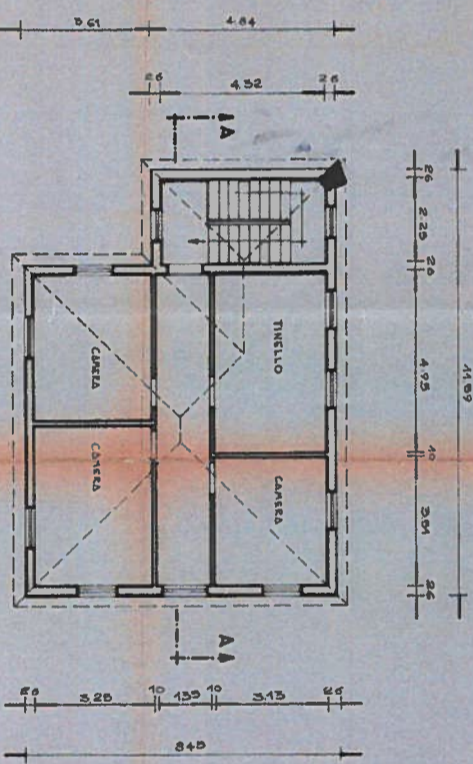


PIANTA PIANO SECONDO 1:400

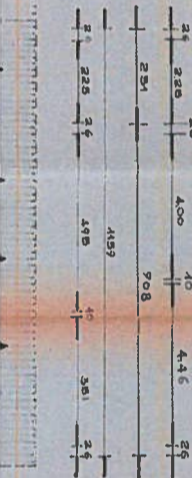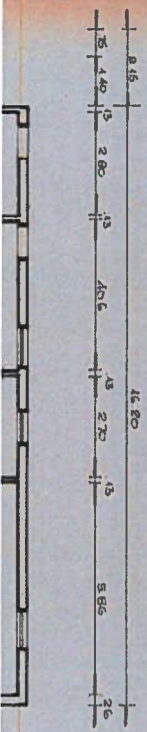


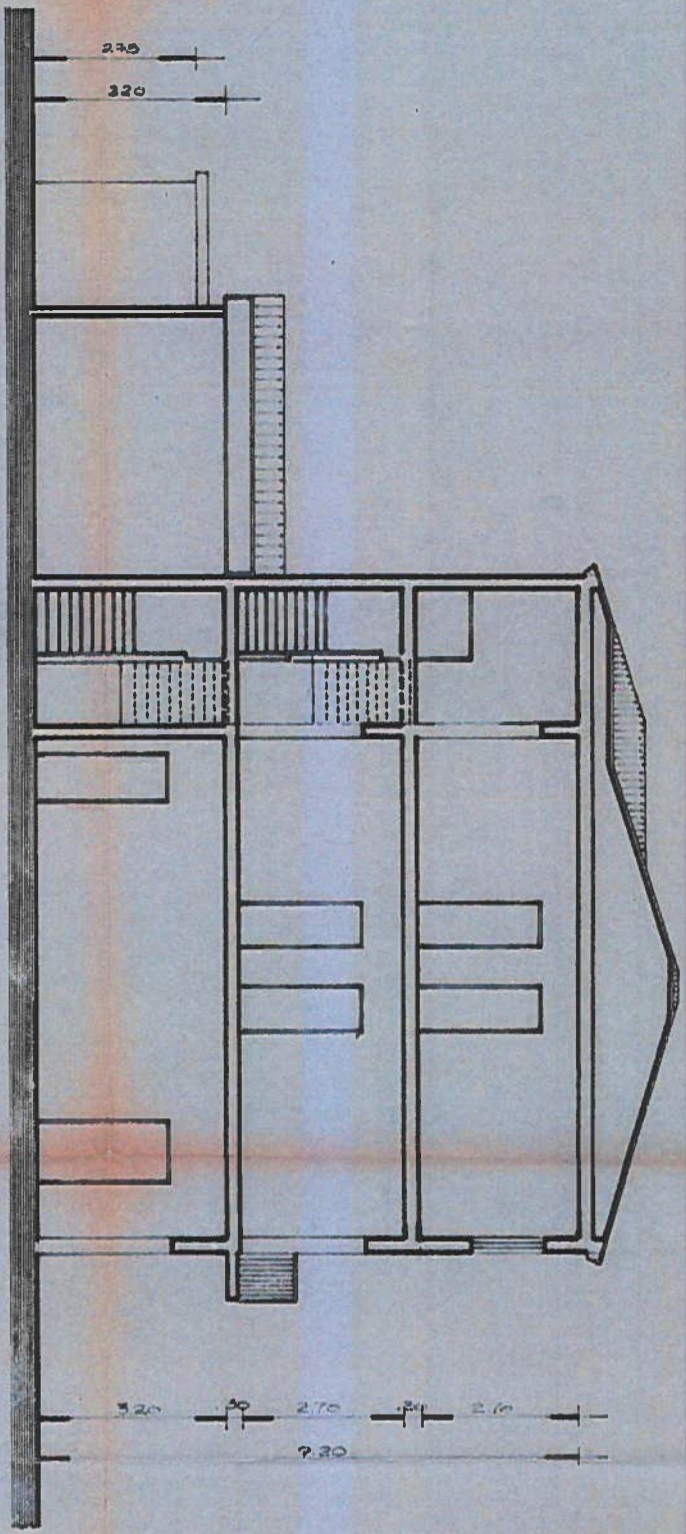


SEZIONE A-A 1:100

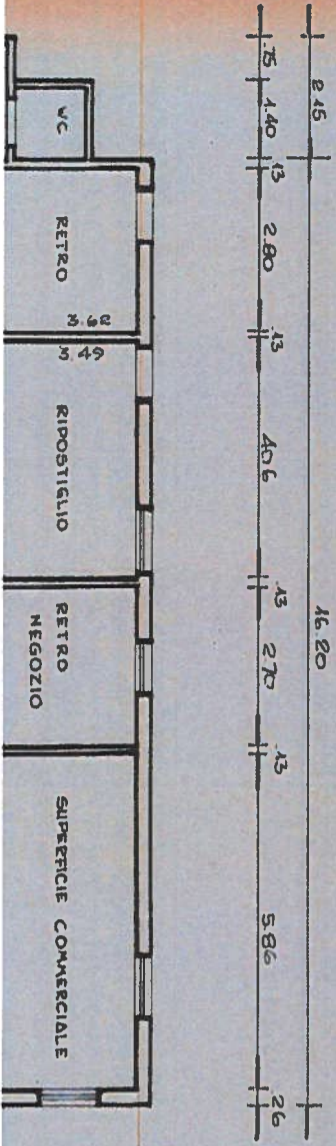

PIANTA PIANO SECONDO 1:100

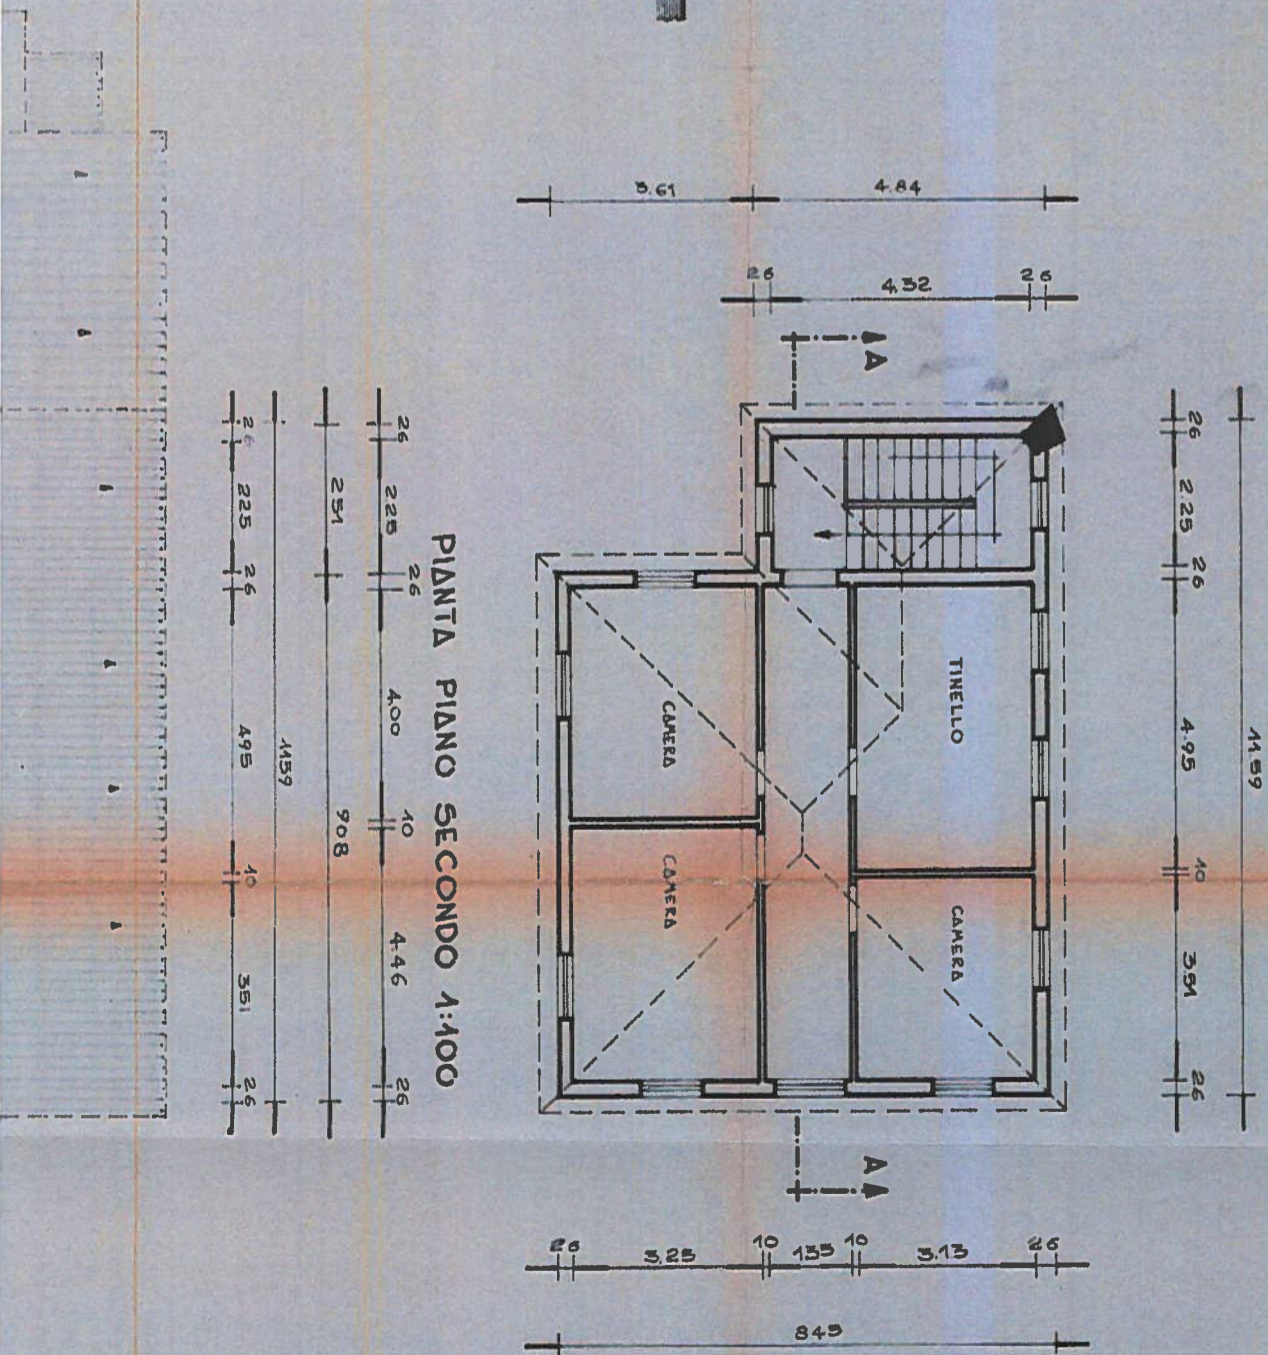


SEZIONE A-A 1:100

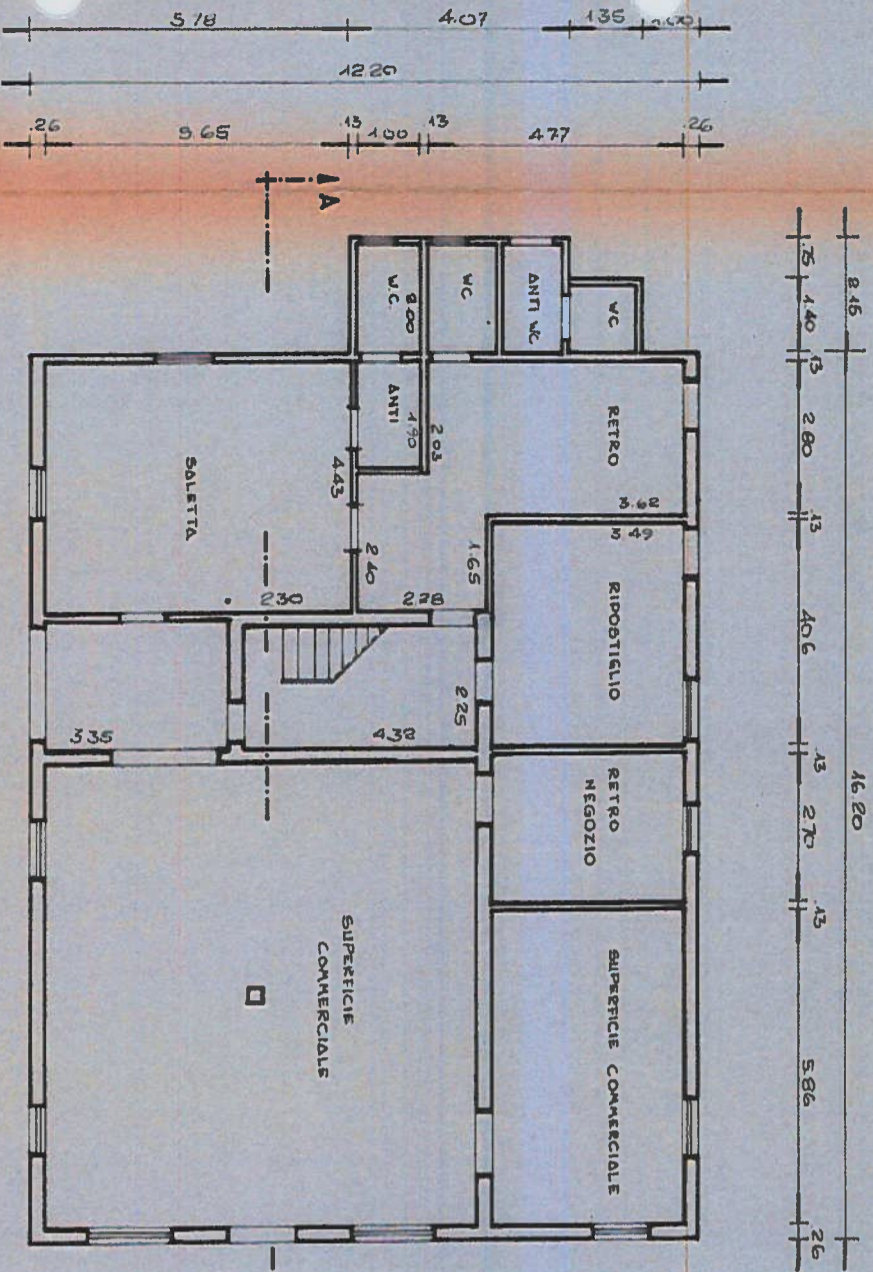

PIANTA PIANO TERRA 1:100

PIANTA PIANO SECONDO 1:100

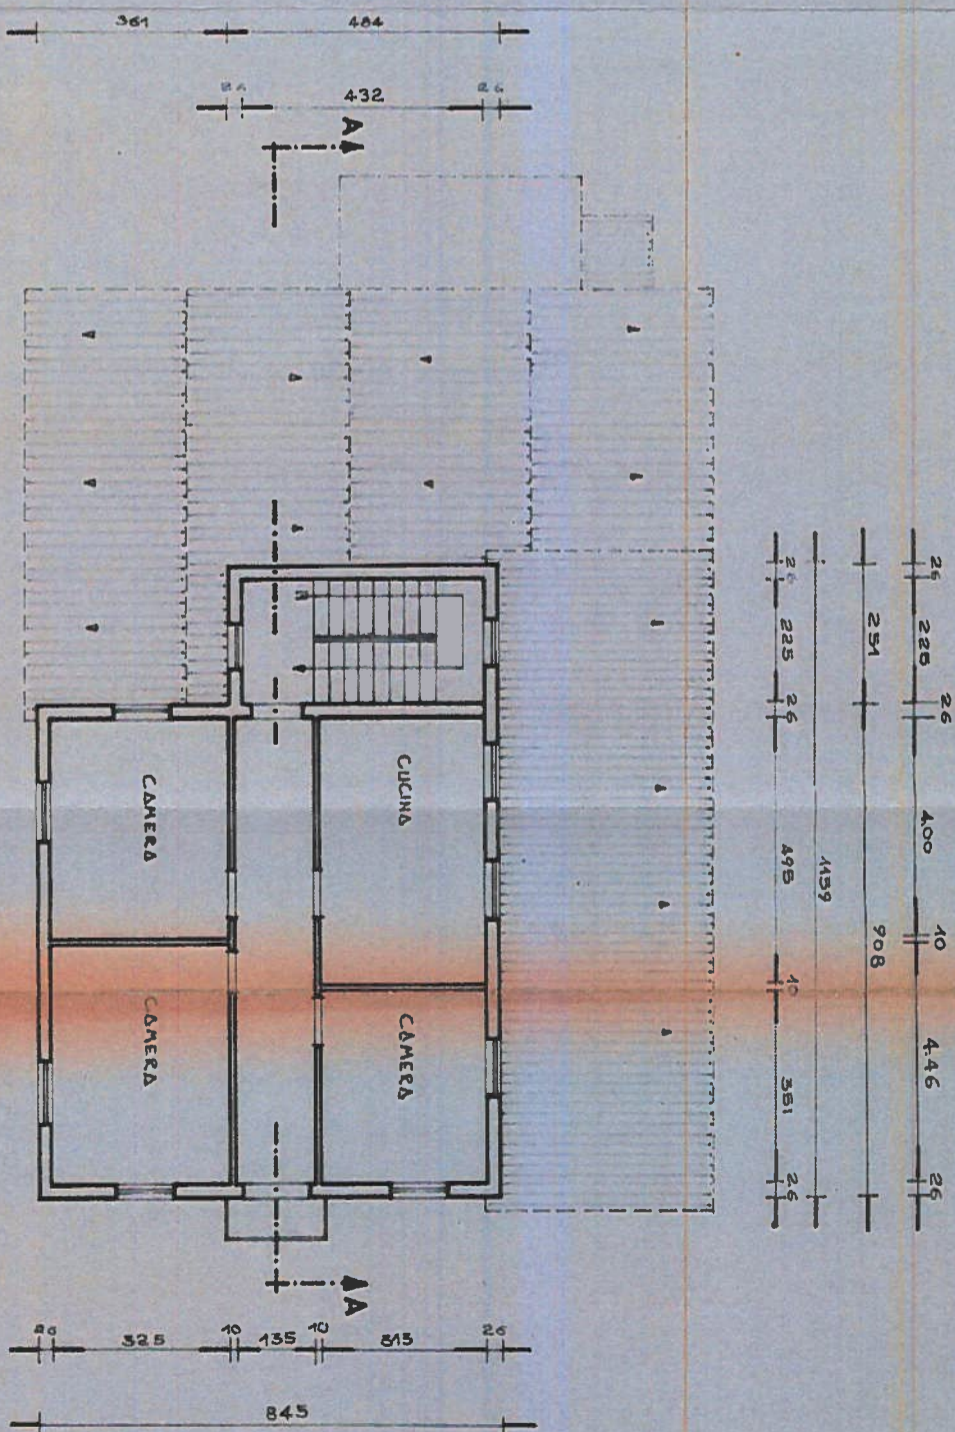

PIANTA PIANO PRIMO 1:100

