

MODULARIO  
F. Cat. S. T. 215



MINISTERO DELLE FINANZE

Modello B - Numero Catasto - Foglio Edilizio

DIREZIONE GENERALE DEL CATASTO E DEI SERVIZI TECNICI ERARIALI

Lire  
15


# NUOVO CATASTO EDILIZIO URBANO

DECRETI: 181/72 - 17/11/72 - 17/11/72

Planimetria dell'immobile situato nel Comune di Venezia - Chioggia frazione di Venezia

Ditta

Allegata alla dichiarazione presentata all'Ufficio Tecnico Erariale di VENEZIA

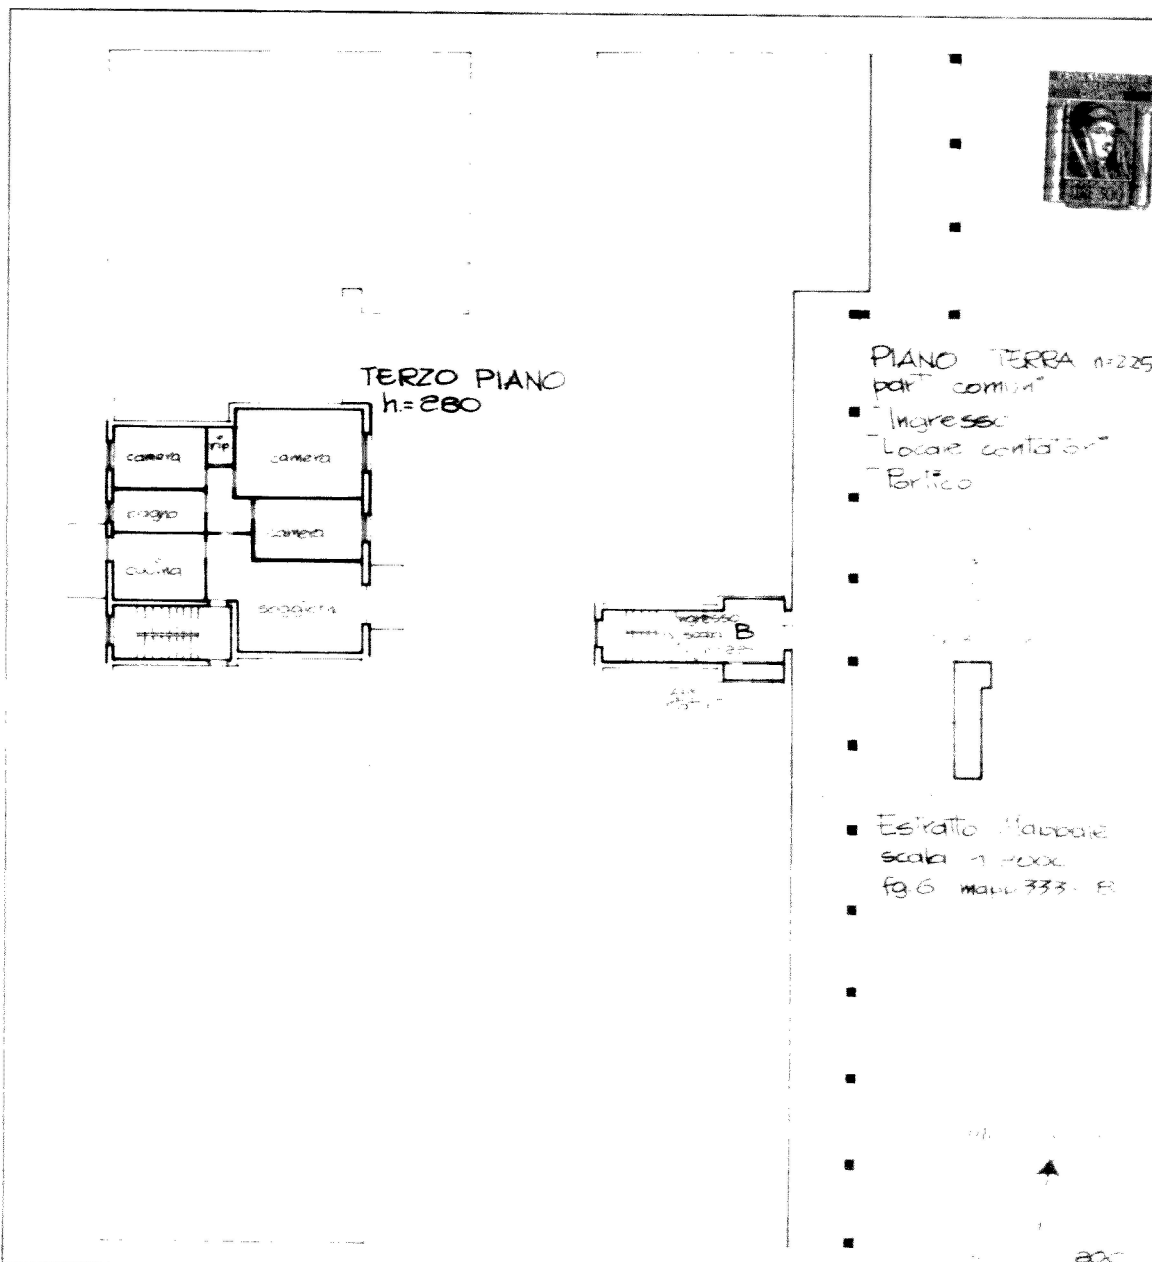

SPAZIO RISERVATO PER LE ANNOTAZIONI DI FIDUCIA

DATA  
PRUT. N°

150

2156/0/1977

AAR/CH/6 1071

SUB **15**

Completata da geometra  
**Maurizio Pavan**  
Incaricato di ufficio di **GEOMETRA**  
nella frazione di **VENEZIA**  
data **4/8/1977**

Ultima planimetria in atti

invari 01

Catasto dei Fabbricati - Situazione al 16/05/2023 - Comune di VENEZIA (L.736) - < Foglio 180 - Particella 1071 - Subalterno 15 >

Firmato Da: ARUBAPEC S.P.A. NG CA 3 Serial#: 22abc270aa9857a18a4e308e468cf3d5



MODULARIO  
P. Cat. S. T. 315



MINISTERO DELLE FINANZE

DIREZIONE GENERALE DEL CATASTO E DEI SERVIZI TECNICI ERARIALI

L. 15

# NUOVO CATASTO EDILIZIO URBANO

Planimetria dell'immobile situato nel Comune di Venezia - *San Marco* - *Marinese*

Data: [REDACTED]

Allegata alla dichiarazione presentata all'Ufficio Tecnico Erariale di VENEZIA



2130/0/1977

ARR/CH/6/1071

sub **31**



PIANO TERRA n = 225



Estratto Mappale  
scala 1:2000  
rg 6 mapp 337 180

SPAZIO RISERVATO PER LE ANNOTAZIONI

DATA  
PROVA

133

geometra  
*Marinese*  
[Handwritten notes and signatures]

Ultima planimetria in atti

