



ELABORATO PLANIMETRICO
 [REDACTED]
 Iscritto all'albo:
Architetti
 Prov. [REDACTED]

Agenzia del Territorio
CATASTO FABBRICATI
 Ufficio Provinciale di
Venezia

Comune di Marcon	Protocollo n. VE0260118 del 09/10/2007
Sezione: Foglio: 4 Particella: 794	Tipo Mappale n. del
Dimostrazione grafica dei subalterni Scala 1 : 500	

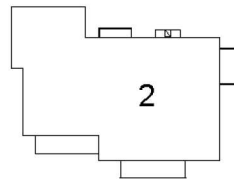

PIANO PRIMO

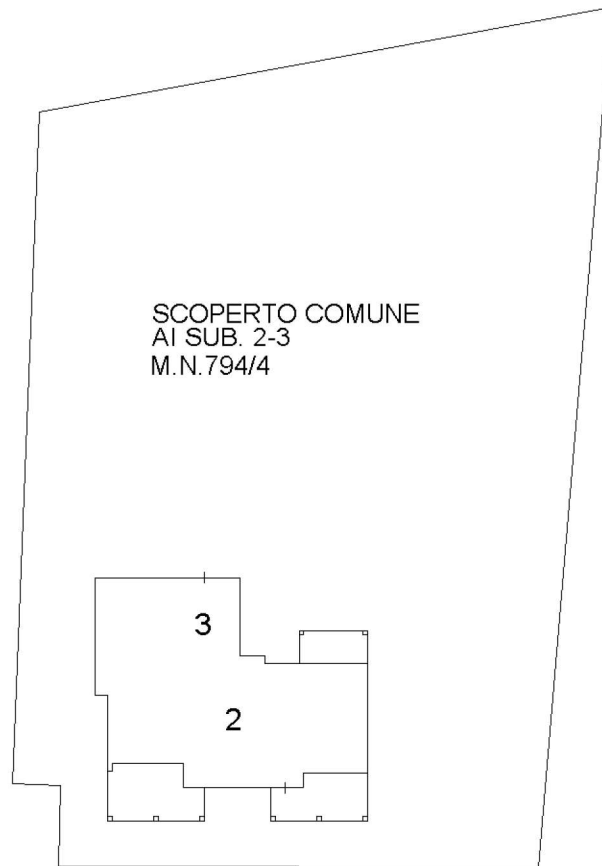

PIANO TERRA



Catasto dei Fabbricati - Situazione al 28/06/2021 - Comune di MARCON (E936) - < Foglio: 4 - Particella: 794 - Elaborato planimetrico >

Ultima planimetria in atti