

**Agenzia del Territorio  
CATASTO FABBRICATI  
Ufficio Provinciale di  
Milano**

Dichiarazione protocollo n. MI0758039 del 06/12/2006

Planimetria di u.i.u. in Comune di Peschiera Borromeo

Cascina Fornace

civ. 1

Identificativi Catastali:

Sezione:

Foglio: 31

Particella: 61

Subalterno: 7

Compilata da:  
Pirrone Rocco

Iscritto all'albo:  
Geometri

Prov. Milano


N. 8694

Scheda n. 1

Scala 1:200

# PIANO TERRA


CORTILE  
COMUNE  
MAPP.62

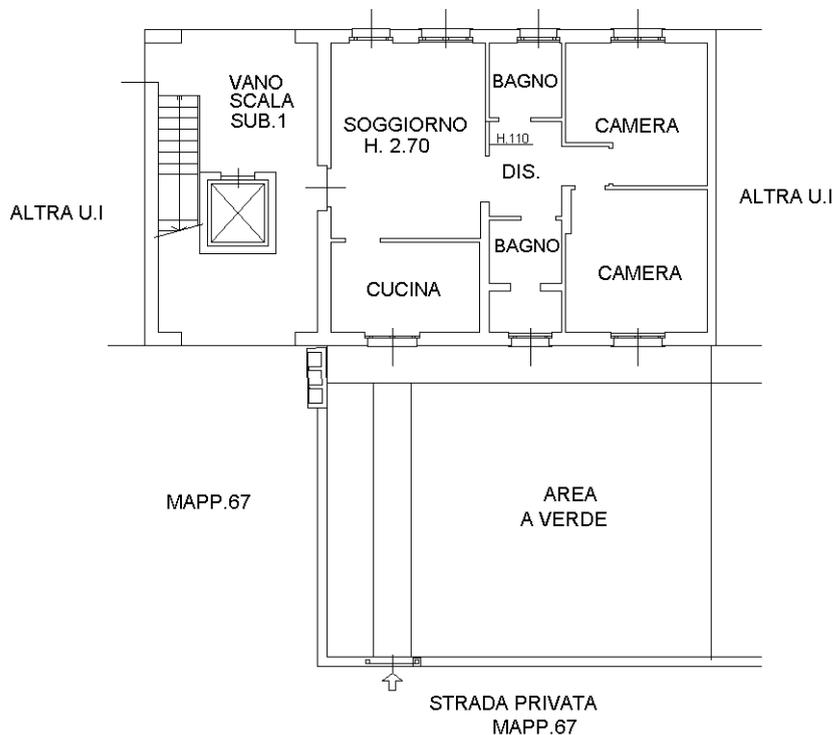

MAPP.67

AREA  
A VERDE

STRADA PRIVATA  
MAPP.67

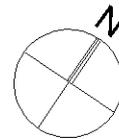

Ultima planimetria in atti

**Agenzia del Territorio  
CATASTO FABBRICATI  
Ufficio Provinciale di  
Milano**

Dichiarazione protocollo n. MI0850921 del 21/12/2005

Planimetria di u.i.u. in Comune di Peschiera Borromeo

Cascina Fornace

civ. SNC

Identificativi Catastali:

Sezione:

Foglio: 31

Particella: 65

Subalterno: 10

Compilata da:  
Pirrone Rocco

Iscritto all'albo:  
Geometri



Prov. Milano

N. 8694

Scheda n. 1

Scala 1:200

# PIANO TERRA

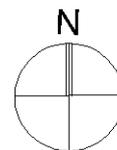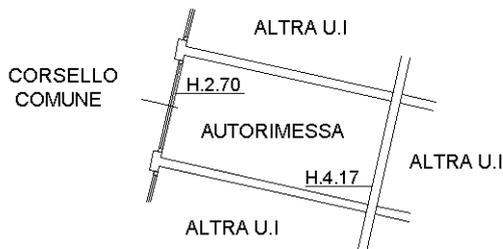

Ultima planimetria in atti

**Agenzia del Territorio  
CATASTO FABBRICATI  
Ufficio Provinciale di  
Milano**

Dichiarazione protocollo n. MI0850921 del 21/12/2005

Planimetria di u.i.u. in Comune di Peschiera Borromeo

Cascina Fornace

civ. SNC

Identificativi Catastali:

Sezione:

Foglio: 31

Particella: 65

Subalterno: 55

Compilata da:

Pirrone Rocco

Iscritto all'albo:

Geometri

Prov. Milano

N. 8694


Scheda n. 1

Scala 1:200


# PIANO TERRA

STRADA PRIVATA  
MAPP.67

ALTRA U.I

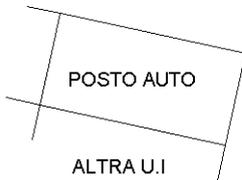

CORSELLO  
COMUNE

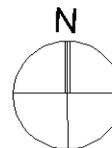

Ultima planimetria in atti