

ALLEGATO 2

DOCUMENTAZIONE CATASTALE

Agenzia del Territorio
CATASTO FABBRICATI
Ufficio Provinciale di
Pordenone

ELABORATO PLANIMETRICO

Compilato da:

Iscritto all'albo:

Comune di Montereale Valcellina

Sezione: Foglio: 48

Particella: 1053


Protocollo n. PN0215214 del 29/10/2010

Tipo Mappale n. 212467 del 26/10/2010

Dimostrazione grafica dei subalterni

Scala 1 : 500


PIANO SCANTINATO

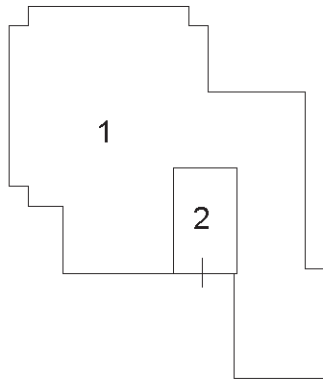

MAPP.1015

PIANO TERRA CON CORTE ANNESSA

MAPP.936

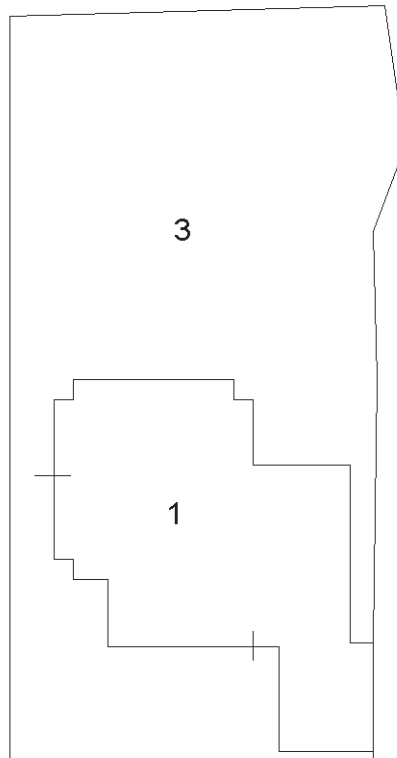


MAPP.287

MAPP.771

MAPP.892

MAPP.521

NORD

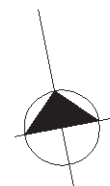

Catasto dei Fabbricati - Situazione al 24/10/2019 - Comune di MONTEREALE VALCELLINA (F596) - < Foglio: 48 - Particella: 1053 - Elaborato planimetrico >

Ultima planimetria in atti

Data: 24/10/2019 - n. T287229 - Richiedente: Telematico

Totale schede: 1 - Formato di acquisizione: A4(210x297) - Formato stampa richiesto: A4(210x297) - Fattore di scala non utilizzabile

**Agenzia del Territorio
CATASTO FABBRICATI
Ufficio Provinciale di
Pordenone**


Dichiarazione protocollo n. PN0215214 del 29/10/2010
Planimetria di u.i.u. in Comune di Montereale Valcellina
Via Del Bosco civ. 18

Identificativi Catastali:
Sezione:
Foglio: 48
Particella: 1053
Subalterno: 1


Compilata da: [REDACTED]
Iscritto all'albo: [REDACTED]
[REDACTED] [REDACTED]

Scheda n. 1 Scala 1:200

PIANO SCANTINATO
H.=CM.243

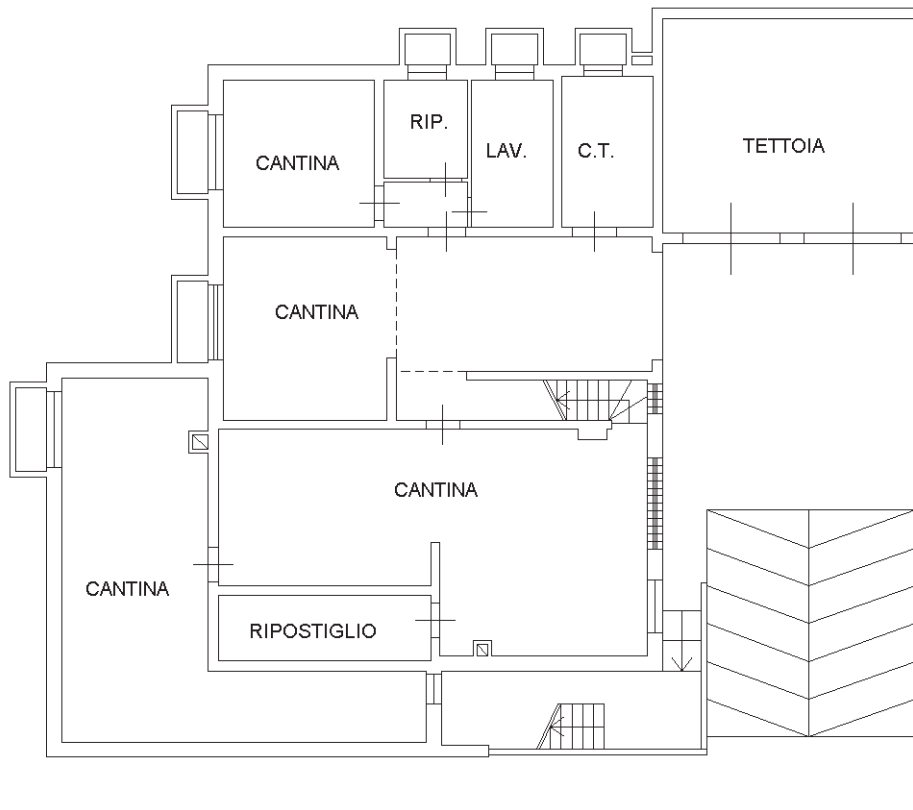

NORD

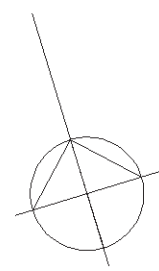

Ultima planimetria in atti

**Agenzia del Territorio
CATASTO FABBRICATI
Ufficio Provinciale di
Pordenone**


Dichiarazione protocollo n. PN0215214 del 29/10/2010
Planimetria di u.i.u. in Comune di Montereale Valcellina
Via Del Bosco civ. 18

Identificativi Catastali:
Sezione:
Foglio: 48
Particella: 1053
Subalterno: 1


Compilata da: [REDACTED]
Iscritto all'albo: [REDACTED]

Scheda n. 2 Scala 1:200

PIANO TERRA
H.=CM.270

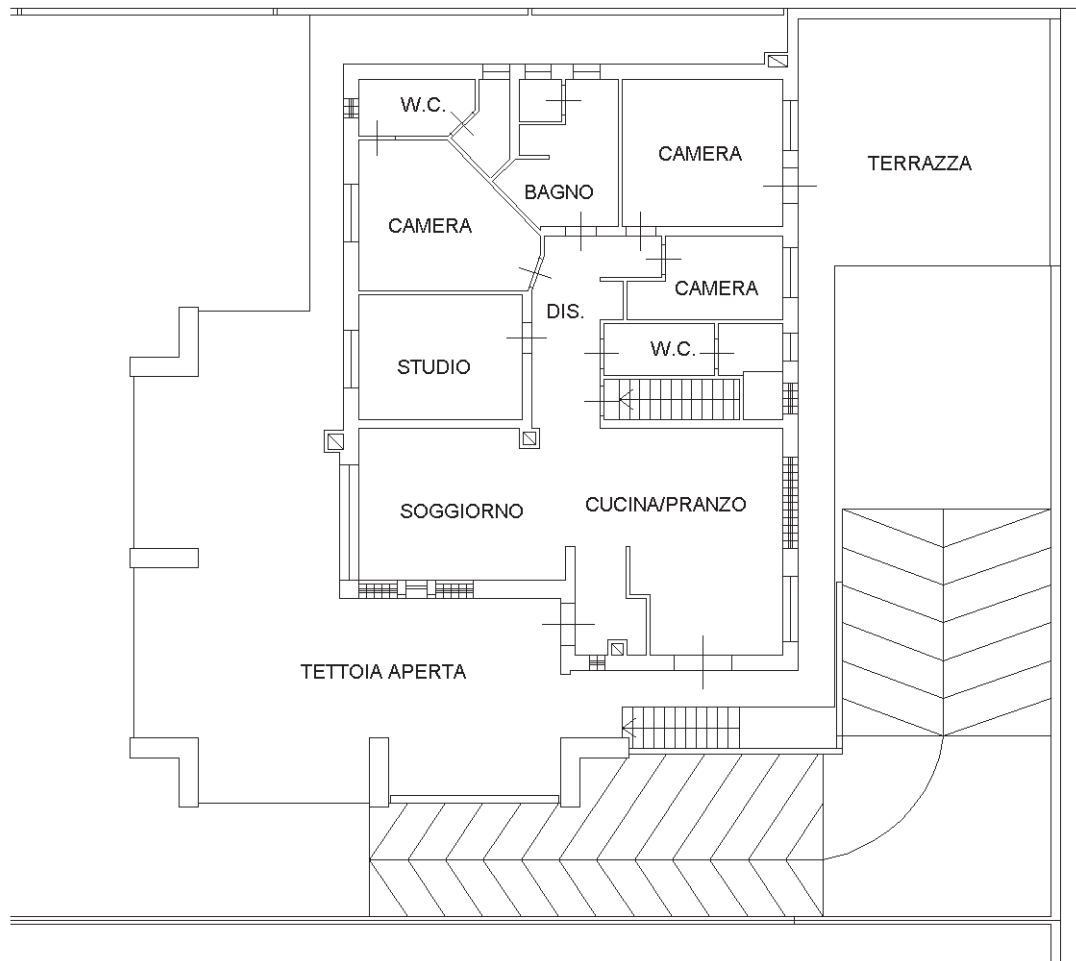

NORD

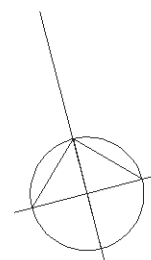

Catasto dei Fabbricati - Situazione al 24/10/2019 - Comune di MONTEREALE VALCELLINA (F596) - < Foglio: 48 - Particella: 1053 - Subalterno: 1 >
VIA DEL BOSCO n. 18 piano: S1-T;

Ultima planimetria in atti

**Agenzia del Territorio
CATASTO FABBRICATI
Ufficio Provinciale di
Pordenone**


Dichiarazione protocollo n. PN0215214 del 29/10/2010
Planimetria di u.i.u. in Comune di Montereale Valcellina
Via Del Bosco civ. 18

Identificativi Catastali:
Sezione:
Foglio: 48
Particella: 1053
Subalterno: 2

Compilata da: [REDACTED]
Iscritto all'albo: [REDACTED]

Scheda n. 1 Scala 1:200

PIANO SCANTINATO
H.=CM.243

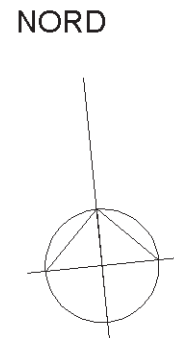

Ultima planimetria in atti