

MODULARIO
F. rig. rend 497





MINISTERO DELLE FINANZE
DIREZIONE GENERALE DEL CATASTO E DEI SS.TT.EE.
CATASTO EDILIZIO URBANO (RDL 13-4-1939, n. 652)

MOD. **BN** (CEU)

LIRE
250


Planimetria di u.i.u. in Comune di Portogruaro via B. Croce civ. 1

ESTRATO MAPPALE
foglio 28
scala 1:2000
mappa le 426

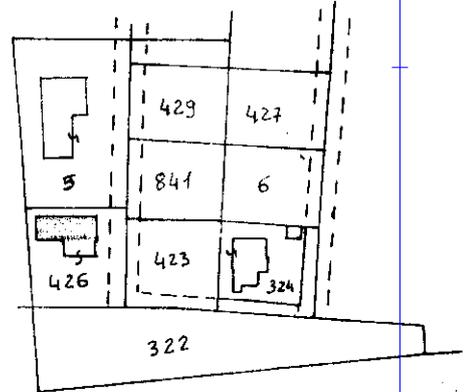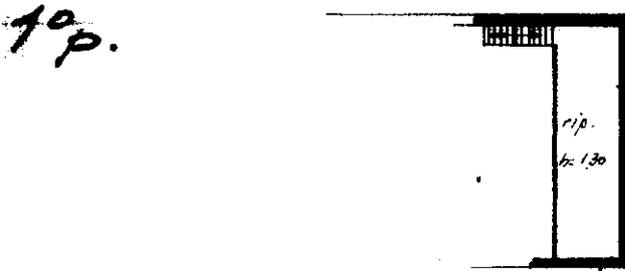


p.t.

proprietà

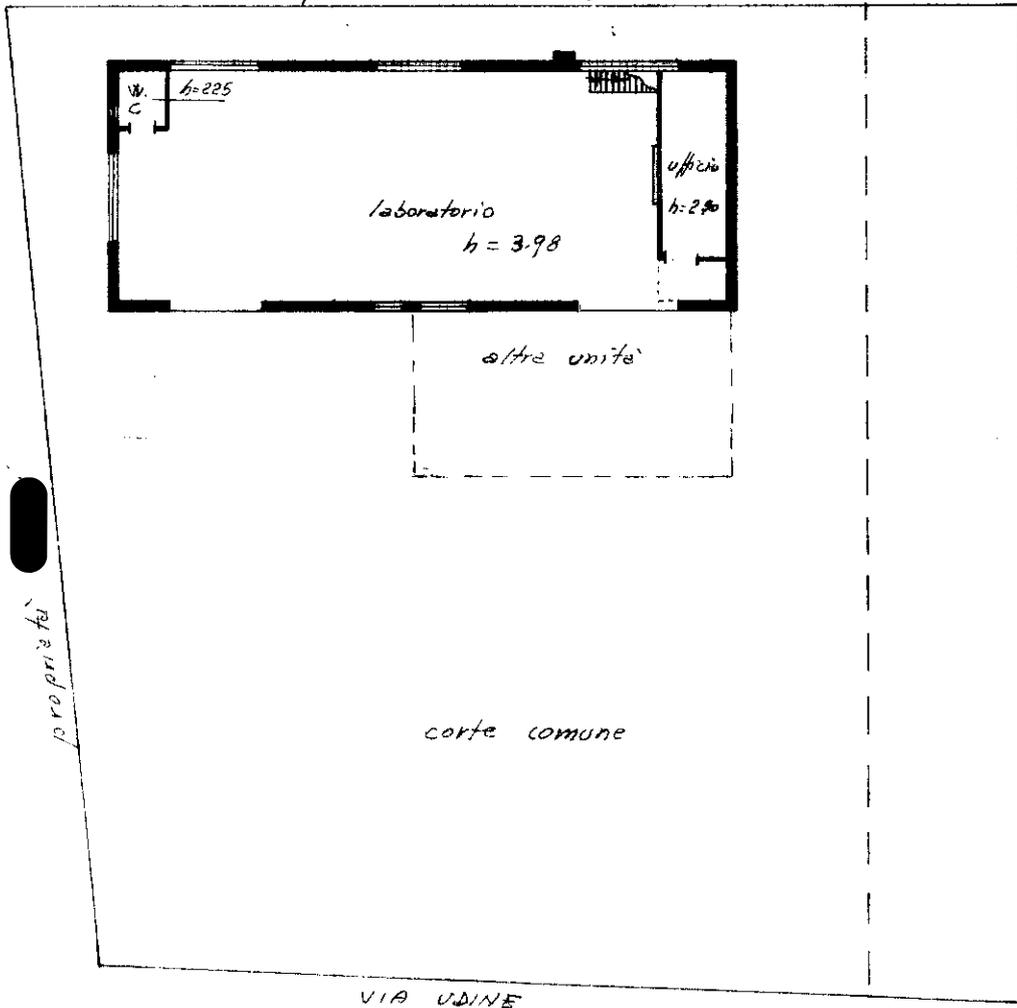

VIA B. CROCE

ORIENTAMENTO

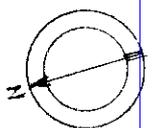

SCALA DI 1:200

Roma - Istituto Poligrafico e Zecca dello Stato - PV

Dichiarazione di N.C.
Denuncia di variazione

Compilata dal geom. [redacted]
[redacted] (titolo cognome e nome)

RISERVATO ALL'UFFICIO

Data presentazione: 20/12/1991 - Data: 18/01/2023

Totale schede: 28

F. 28 n. 426 sub. 1

Richiedente: TMO BRN 54R27C991F

Iscritto all'albo dei geometri

della provincia di Venezia n. 284

data 9-8-1989 Firma [redacted]

Catasto dei Fabbricati - Situazione al 18/01/2023 - Comune di PORTOGRUARO(G914) - < Foglio 28 - Particella 426 - Subalterno I >
VIA BENEDETTO CROCE n. 1 Piano T-1

2010