

MODULARIO
al n. 497



MINISTERO DELLE FINANZE
DIPARTIMENTO DEL TERRITORIO



MOD. BN (CEU)

CATASTO EDILIZIO URBANO (RDL 13-4-1939, n. 652)

200

Planimetria di u.i.u. in Comune di CAMBIAGO via LOMBARDIA

civ. 9

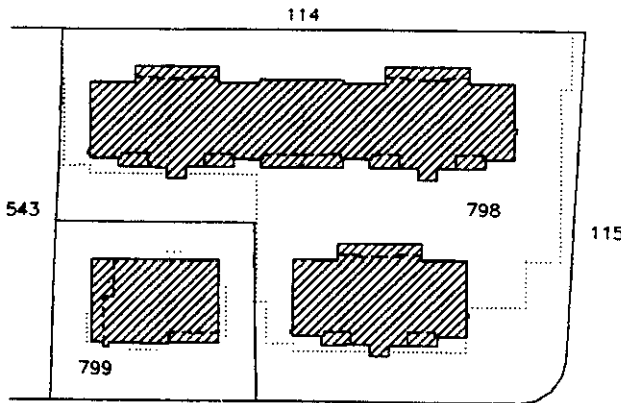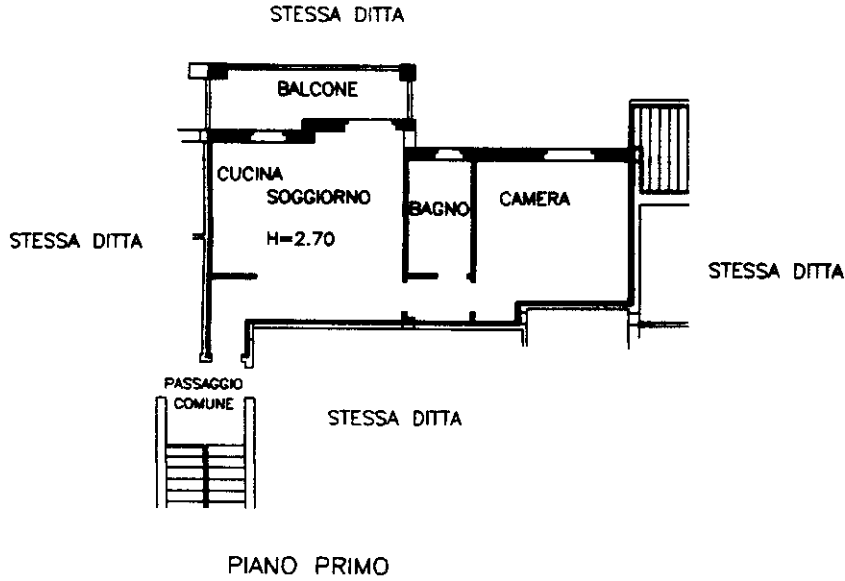


PLANIMETRIA SCALA 1:1000

Arch. FRANCO COLOMBO
Ordine degli Architetti n. 6540

Colombo

ORIENTAMENTO

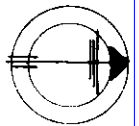

SCALA DI 1:200

Dichiarazione di N.C.
Denuncia di variazione

Compilata da ARCH. COLOMBO FRANCO
(Titolo, cognome e nome)

RISERVATO ALL'UFFICIO

Ultima planimetria in atti
Identificativi catastali

Iscritto all'albo de gli ARCHITETTI
della provincia di MILANO
n. 6540
data GENNAIO 99 Firma

Data presentazione: 18/02/1999 - Data: 06/03/2023 - n. T145174 - Richiedente: NRDVCN65A61F839C
Totale sheets: 16 - Formato di acquisizione: A4(210x297) - Formato stampa richiesto: A4(210x297)