

MODULARIO
F. rig. rend. 497



MINISTERO DELLE FINANZE
DIREZIONE GENERALE DEL CATASTO E DEI SS. TT. EE.
CATASTO EDILIZIO URBANO (RDL 13-4-1939, n. 652)



MOD. BN (CEU)

LIRE
250

Planimetria di u.i.u. in Comune di **CAMBIAGO**

via **LOMBARDIA**

civ. **13**

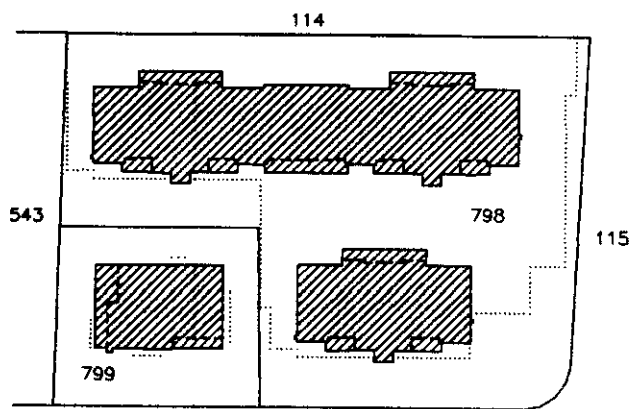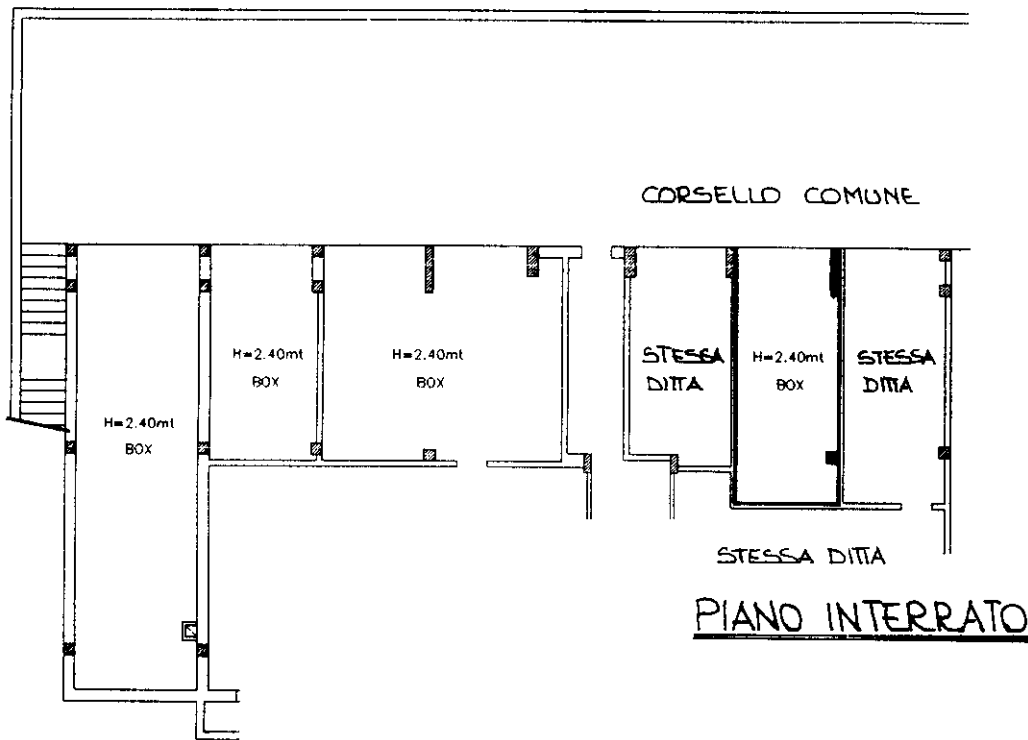

PLANIMETRIA SCALA 1:1000

ORIENTAMENTO



SCALA DI 1: 200

Arch. Colombo Franco

Dichiarazione di N.C.
Denuncia di variazione

Compilata da **ARCH. COLOMBO FRANCO**
(Titolo, cognome e nome)

RISERVATO ALL'UFFICIO

Data presentazione: 18/02/1999 - Data: 06/03/2023 - n. T145177 - Richiedente: NRDVCN65A61F839C
Totale sheets: 1 - Formato di acquisizione: A4(210x297) - Formato stampa richiesto: A4(210x297)
n. **798** sub. **56** della provincia di **MILANO** n. **6340**

data **GENNAIO 99** Firma