

**Agenzia del Territorio
CATASTO FABBRICATI
Ufficio Provinciale di
Milano**

Dichiarazione protocollo n. MI0717792 del 09/09/2008

Planimetria di u.i.u. in Comune di Corsico

Maria Montessori

civ. 11

Identificativi Catastali:

Sezione:

Foglio: 17

Particella: 312

Subalterno: 109

Compilata da:

Conti Fausto

Iscritto all'albo:

Architetti


Prov. Milano

N. 14323

Scheda n. 1

Scala 1:200

**PIANO INTERRATO
H=2.40**

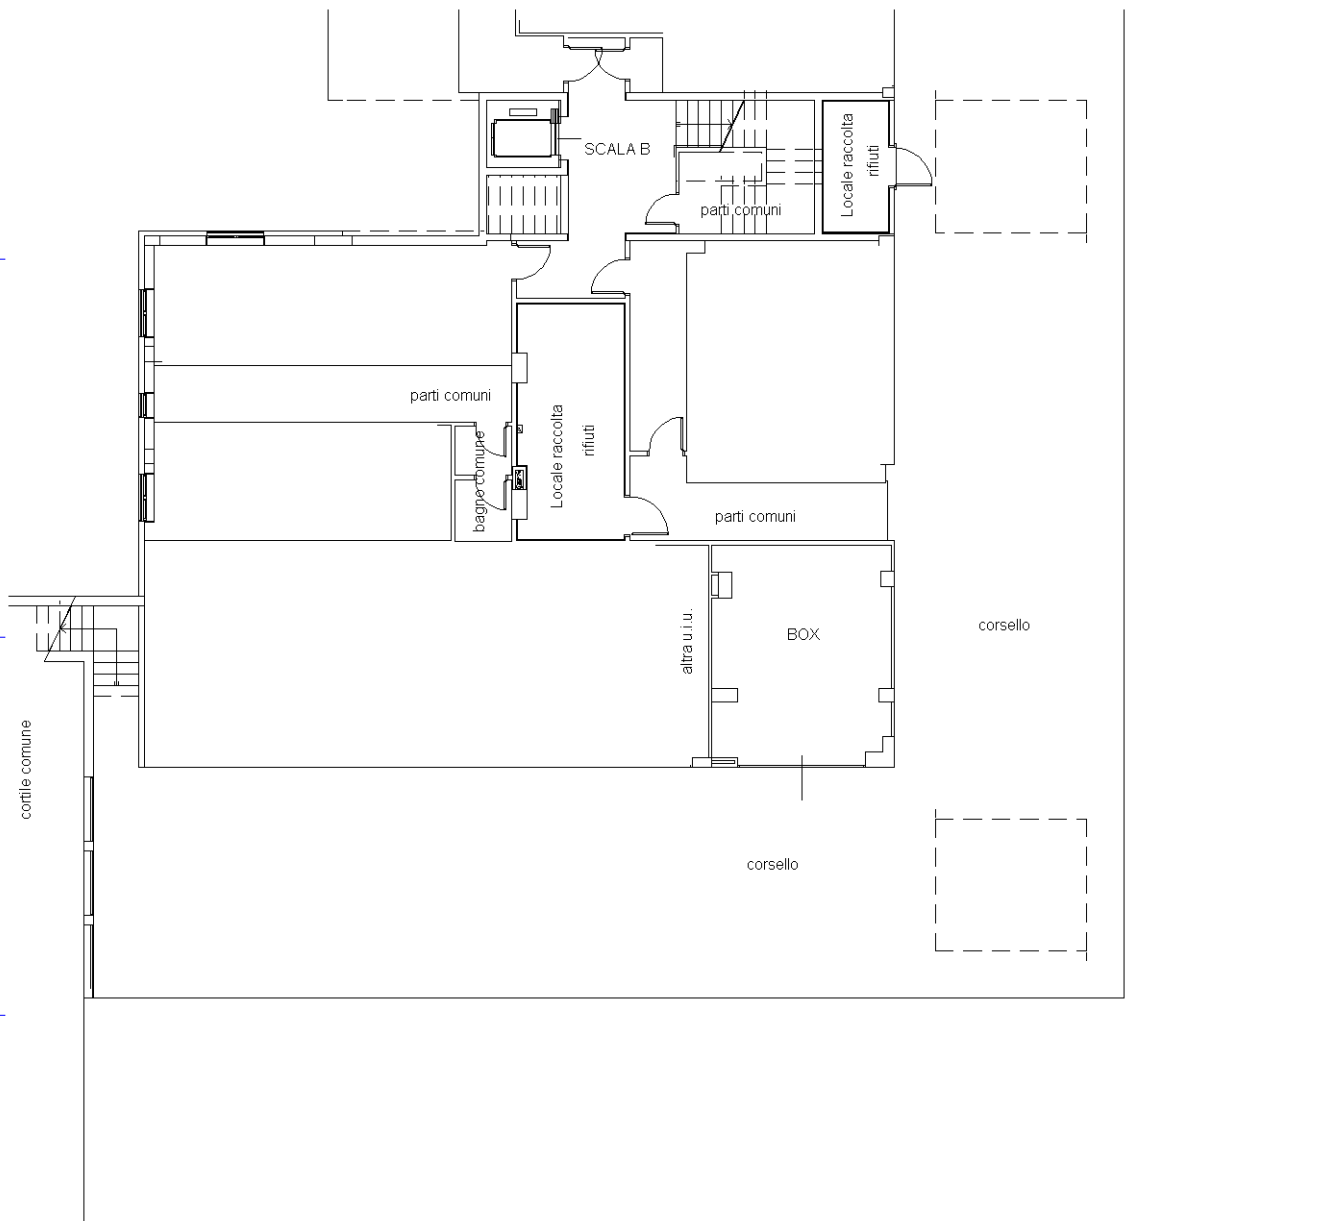

Ultima planimetria in atti



SCALA 1:200