

**Agenzia del Territorio
CATASTO FABBRICATI
Ufficio Provinciale di
Venezia**

Dichiarazione protocollo n. VE0086306 del 05/05/2004

Planimetria di u.i.u. in Comune di **Camponogara**

Vicolo Manfredini

civ. 20

Identificativi Catastali:

Sezione:

Foglio: **2**

Particella: **192**

Subalterno: **9**

Compilata da:

Pippo Gianfranco

Iscritto all'albo:


Geometri

Prov. **Venezia**


N. **1539**

Scheda n. **1**

Scala **1:200**

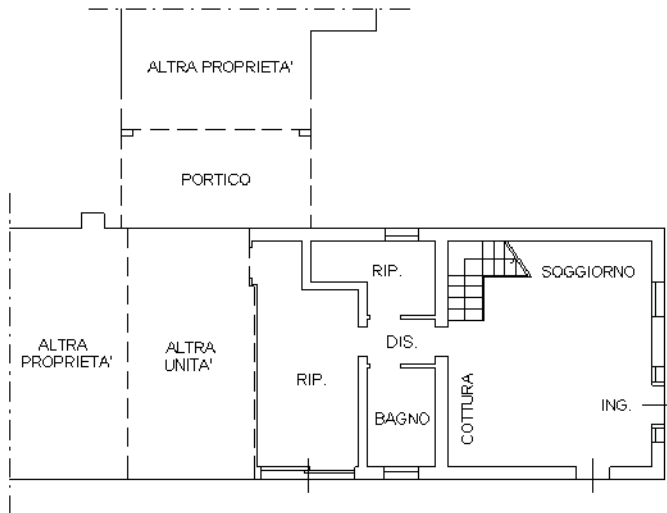

**PIANO TERRA
H=2.70**

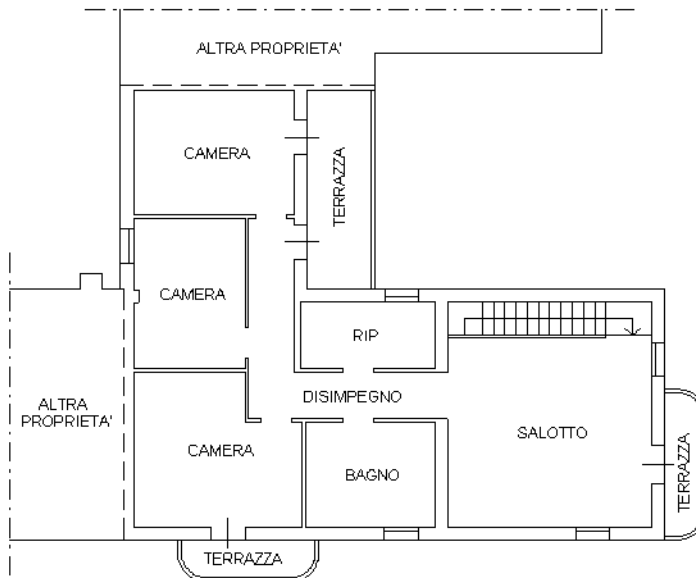

**PIANO PRIMO
H=2.70**

NORD



Ultima planimetria in atti