





MINISTERO DELLE FINANZE  
DIREZIONE GENERALE DEL CATASTO E DEI SERVIZI TECNICI ERARIALI  
**NUOVO CATASTO EDILIZIO URBANO**

(R. DECRETO-LEGGE 13 APRILE 1939, N. 652)

Planimetria dell'immobile situato nel Comune di VENEZIA Via Calesella delle Carampane  
Ditta XXXXXXXXXX

C.T. ESTRATTO DI MAPPA- VENEZIA  
Cannaregio- SCALA : 1/1000.

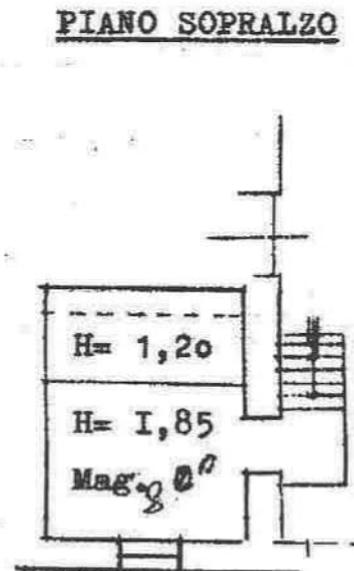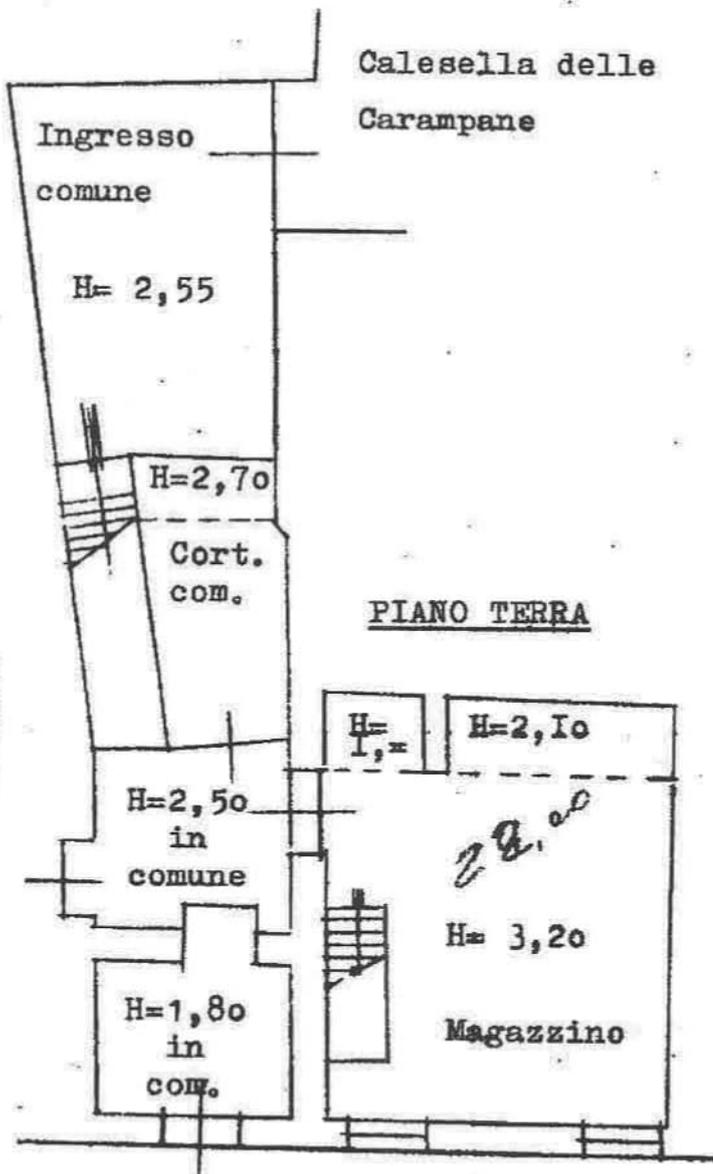

RIO del PONTE delle BECCHERIE

sub **22**  
AAQ/VE/13/207  
2061/0/1988

