


all. 3

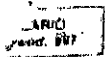

ALLEGATO "A" AL N. 112262/39312 DI REP.
MINISTERO DELLE FINANZE
DIREZIONE GENERALE DEL CATASTO E DEI SS.TT.EE.
CATASTO EDILIZIO URBANO (RDL 13-4-1939, n. 652)

MOD. BN (CEU)


LIRE
385

metria di L.i.u. in Comune di **POZZUOLO MARTESANA** via **PIO XII** civ. **8**

ESTRATTO DI MAPPA

Fog. 4 mapp. 61

-- scala 1: 2000 --

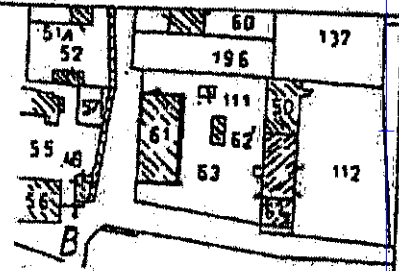


La presente rappresentazione planimetrica
relativa alla variazione n. **230391** del **18/02/1998**
è conforme all'attuale stato dei luoghi su dichiarazione
di l'intestatario/proprietario". (CIRC. 1/2006 e 13/2005)
Milano, il **02/03/2023**

Prodotto dal CTU TRIBUNALE DI MILANO
Documento di identità n. **CA47727GI** Del **20/05/2020**



di **Colnago Daniela**
N° Ruolo: 13387

Via G. Di Vona 73L - 20062 Cassano d'Adda - MI - P.fax 05251940060

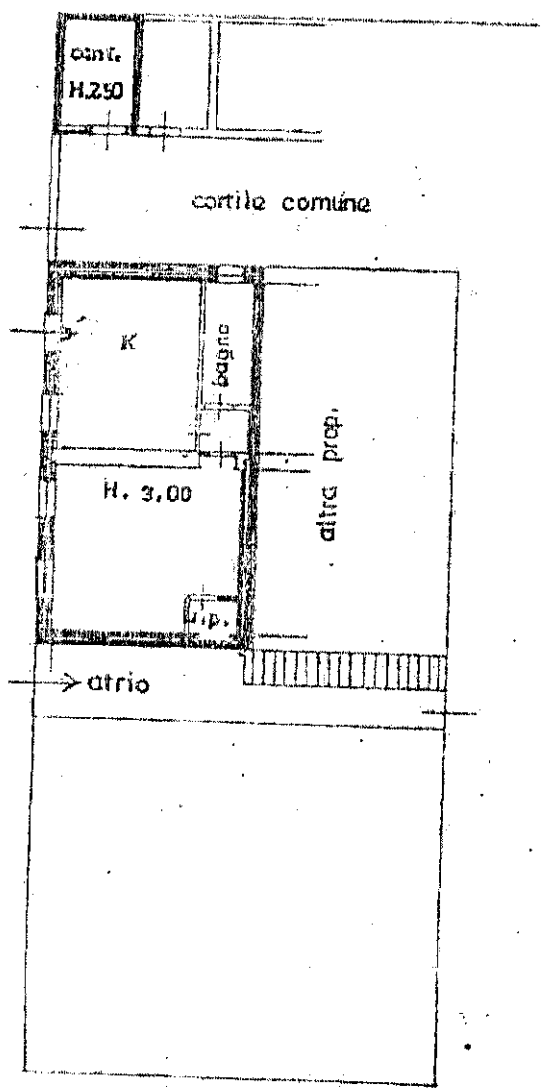

PIANO TERRA - h. 3,00

*Man Parac
Davide Belloni*



230391 - 18 GEN 1998

ORIENTAMENTO




SCALA DI 1: 200

Ultima planimetria in atto
variazione

Data presentazione: 18/02/1998 - Data: 10/03/2023 - n. T231048 - Richiedente: BNTFVM57R43F205M
Totale schede: 1 - Pannello di acquisizione: n. 1 (230391) - Foglio: 4 - Particella: 61 - Piano: T

702 della provincia di **MI** n. 470

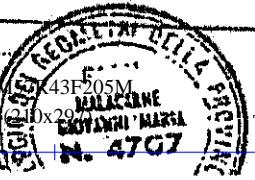

RISERVATO ALL'UFFICIO