

**Agenzia del Territorio  
CATASTO FABBRICATI  
Ufficio Provinciale di  
Milano**

Dichiarazione protocollo n. MI0161873 del 27/02/2009

Planimetria di u.i.u. in Comune di Pozzo D'adda

Via Pietro Nenni

civ. 3A

Identificativi Catastali:

Sezione:  
Foglio: 5  
Particella: 467  
Subalterno: 5

Compilata da:  
Fumagalli Maria Viviana  
Iscritto all'albo:  
Geometri

Prov. Milano

N. 9507

Scheda n. 1      Scala 1:200

ALTRA U.I.U.

ALTRA U.I.U.

ALTRA U.I.U.

GIARDINO DI PROPRIETA'

PORTICO

K

B

ALTRA U.I.U.

**PIANO TERRA**  
H=270 CM

TERRAPIENO

CAVEDIO COMUNE

TERRAPIENO

CANTINA

ALTRA U.I.U.

CORRIDOIO COMUNE

ALTRA U.I.U.

**PIANO INTERRATO**  
H=250 CM



Ultima planimetria in atti

**Agenzia del Territorio  
CATASTO FABBRICATI  
Ufficio Provinciale di  
Milano**

Dichiarazione protocollo n. MI0161873 del 27/02/2009

Planimetria di u.i.u. in Comune di Pozzo D'adda

Via Pietro Nenni

civ. 3C

Identificativi Catastali:

Sezione:  
Foglio: 5  
Particella: 467  
Subalterno: 41


Compilata da:  
Fumagalli Maria Viviana  
Iscritto all'albo:  
Geometri

Prov. Milano

N. 9507

Scheda n. 1

Scala 1:200

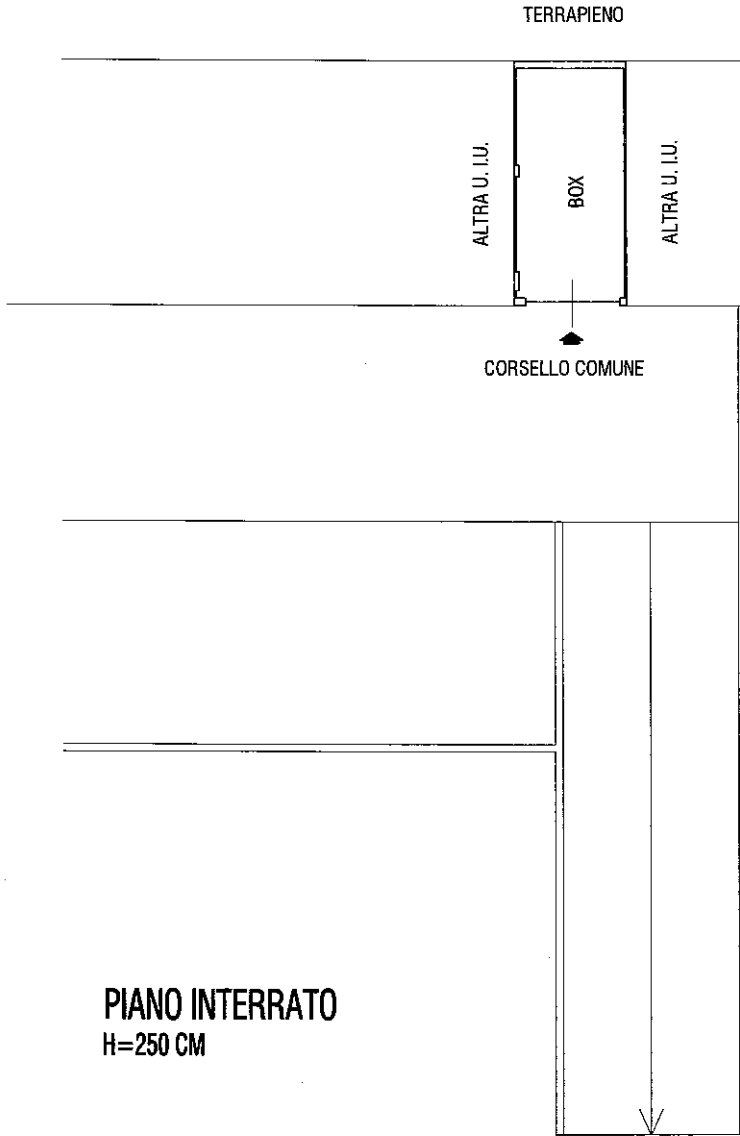

**PIANO INTERRATO**  
H=250 CM



Ultima planimetria in atti