

**Agenzia del Territorio
CATASTO FABBRICATI
Ufficio Provinciale di
Milano**

Dichiarazione protocollo n. [redacted]

Planimetria di u.i.u. in Comune di Vaprio D'adda

Via Magenta

civ. 4

Identificativi Catastali:

Sezione:

Foglio: 6

Particella: 123

Subalterno: 714

Compilata da:

Iscritto all'albo:
Ingegneri


Prov. Milano

Scheda n. 1

Scala 1:100


PIANO PRIMO

ALTRA PROPRIETA'

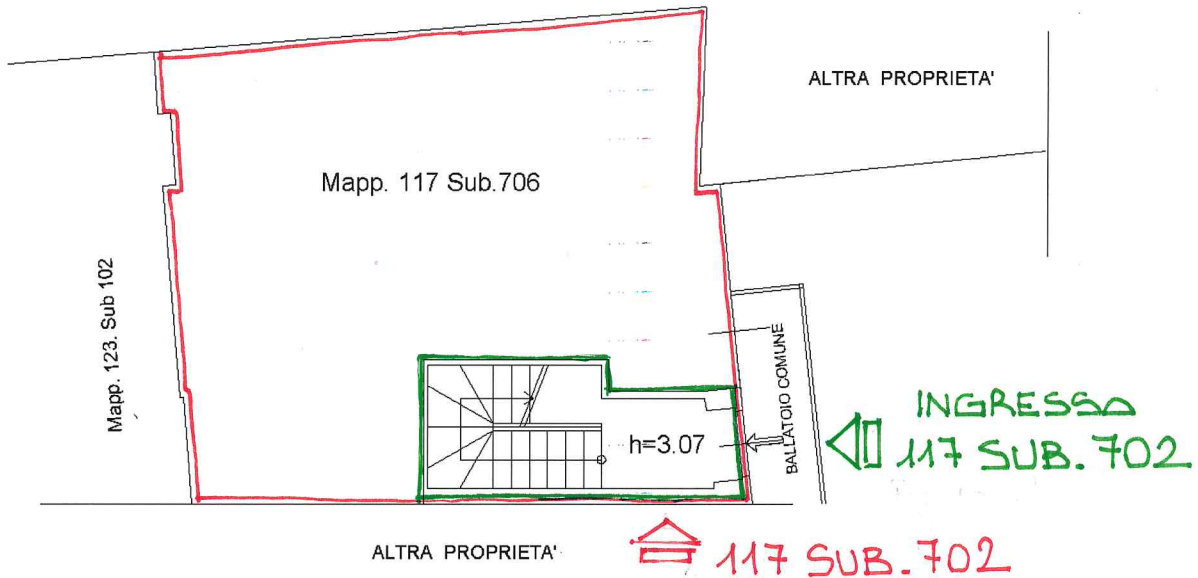

PIANO SECONDO

ALTRA PROPRIETA'

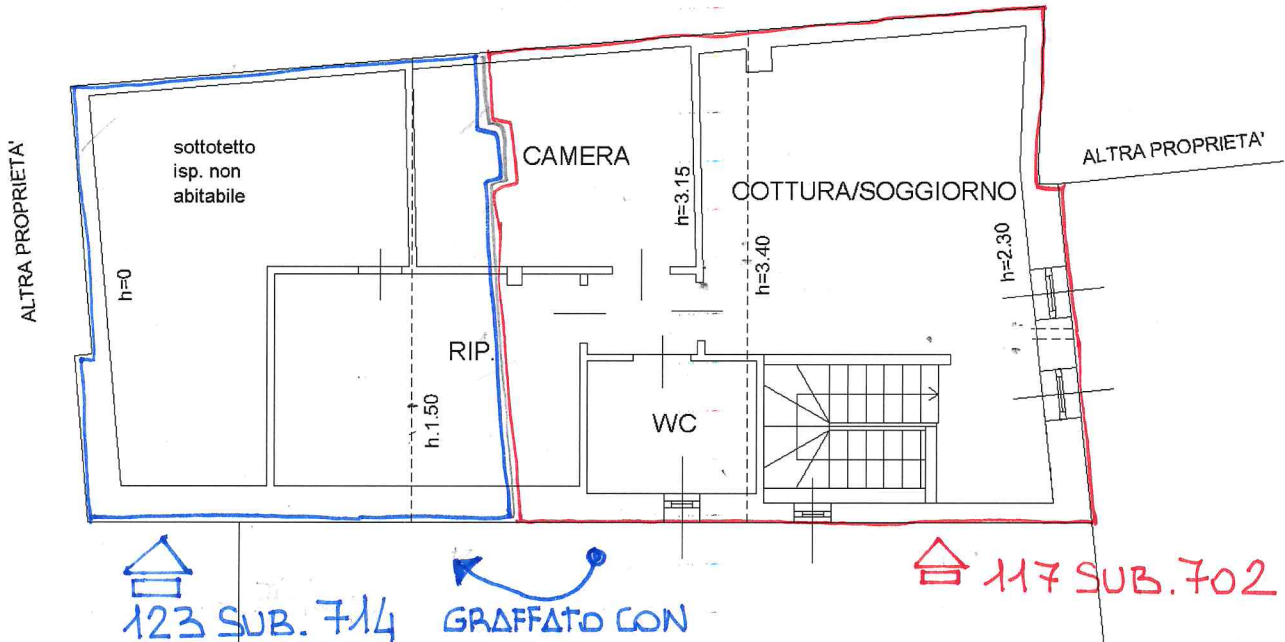

Ultima planimetria in atti