

**Agenzia del Territorio
CATASTO FABBRICATI
Ufficio Provinciale di
Milano**

Dichiarazione protocollo n. MI0467301 del 15/06/2005

Planimetria di u.i.u. in Comune di Limbiate

Via Bramante

civ. 2

Identificativi Catastali:

Sezione:

Foglio: 41

Particella: 130

Subalterno: 711

Compilata da:


Iscritta all'albo:

Prov. Milano

N. 9644

Scheda n. 1


Scala 1:200

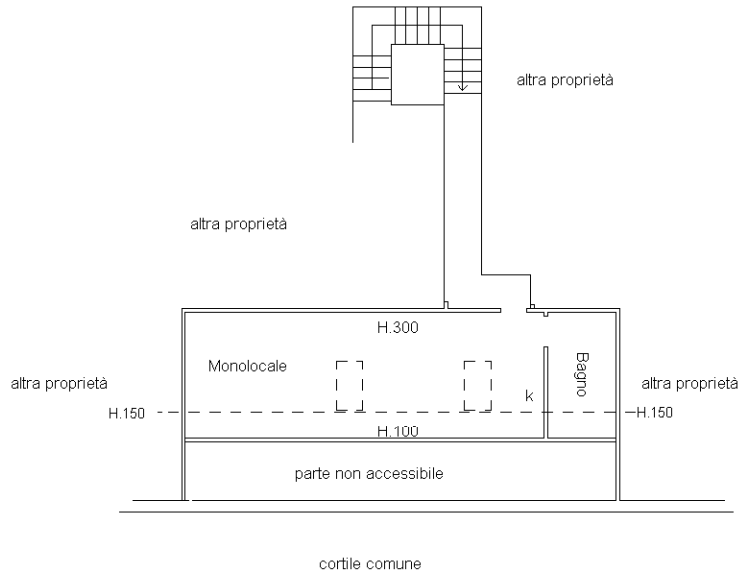

PIANO SETTIMO

- Sottotetto -

ORIENTAMENTO

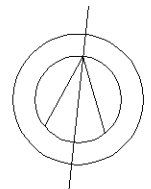

Ultima planimetria in atti

Data: 01/12/2022 - n. T162159 - Richiedente:

Totale schede: 1 - Formato di acquisizione: A4(210x297) - Formato stampa richiesto: A4(210x297)

